




PLANTA BAIXA
Escala 1:50

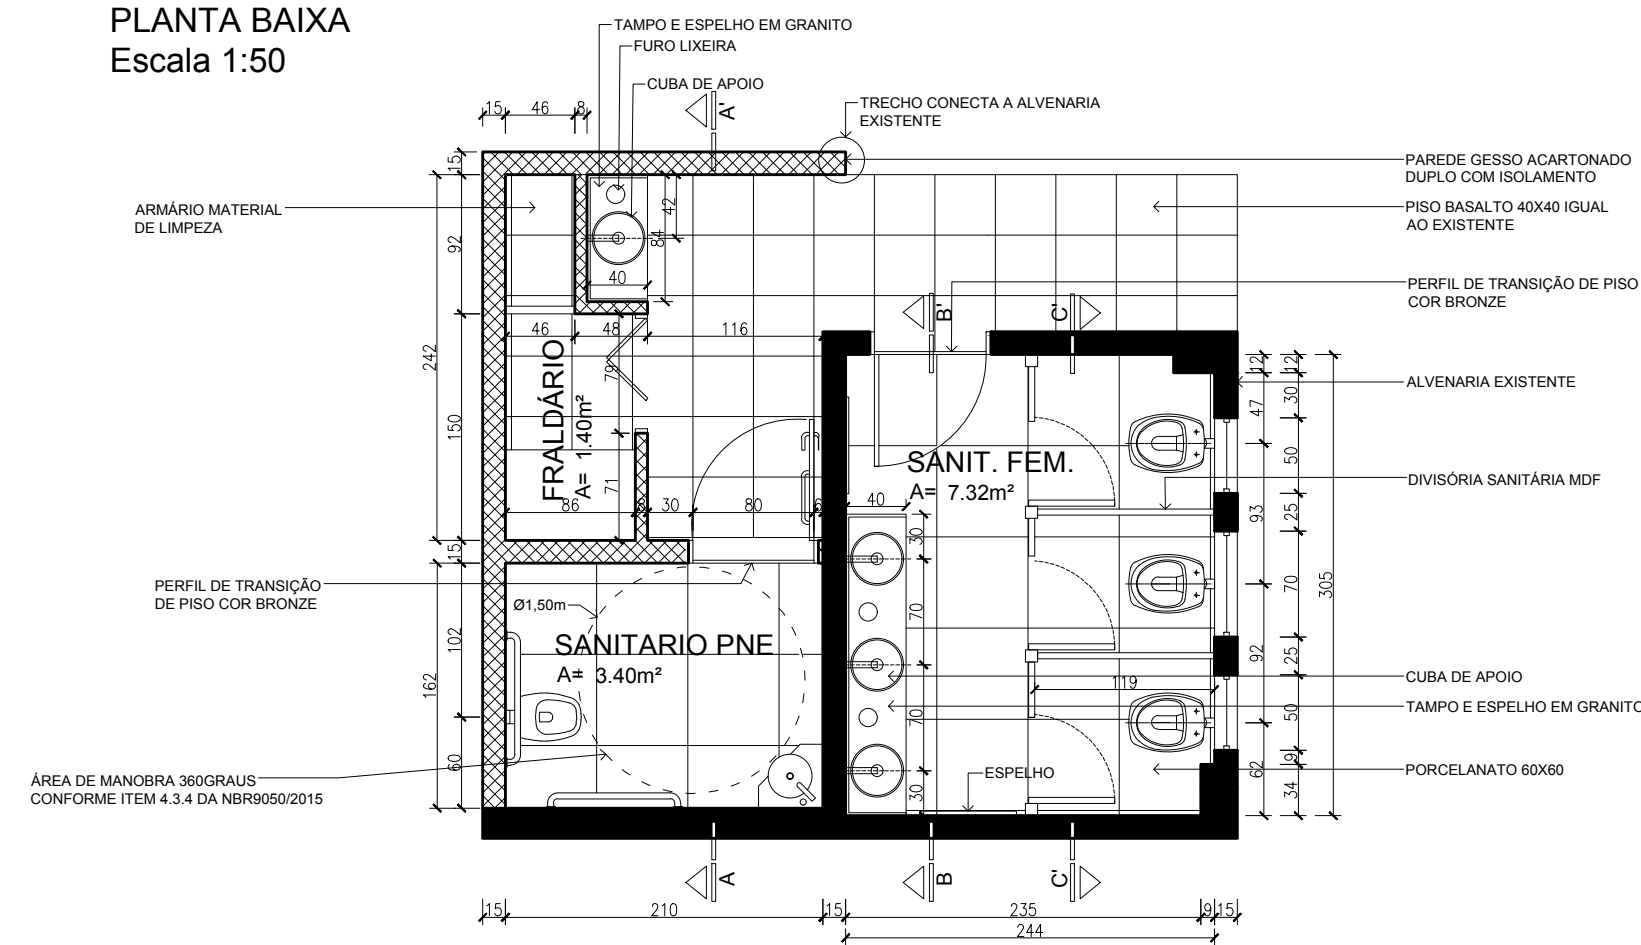


PLANTA PAGINAÇÃO PISO
Escala 1:50

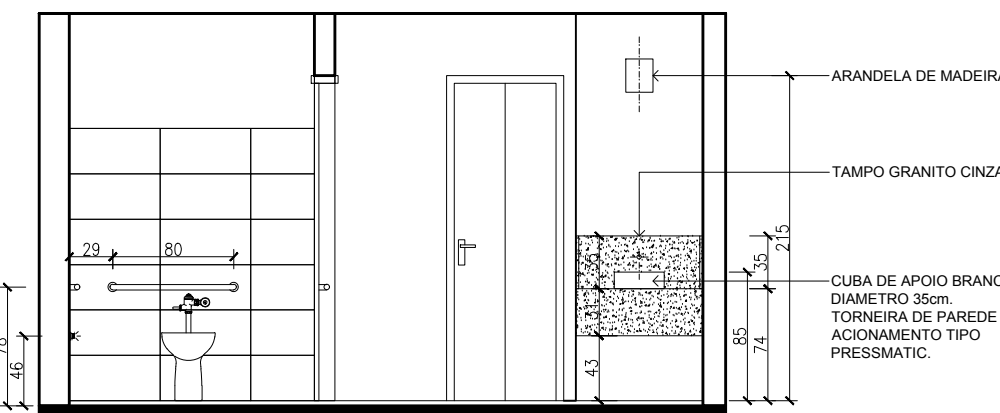


CORTE A-A'

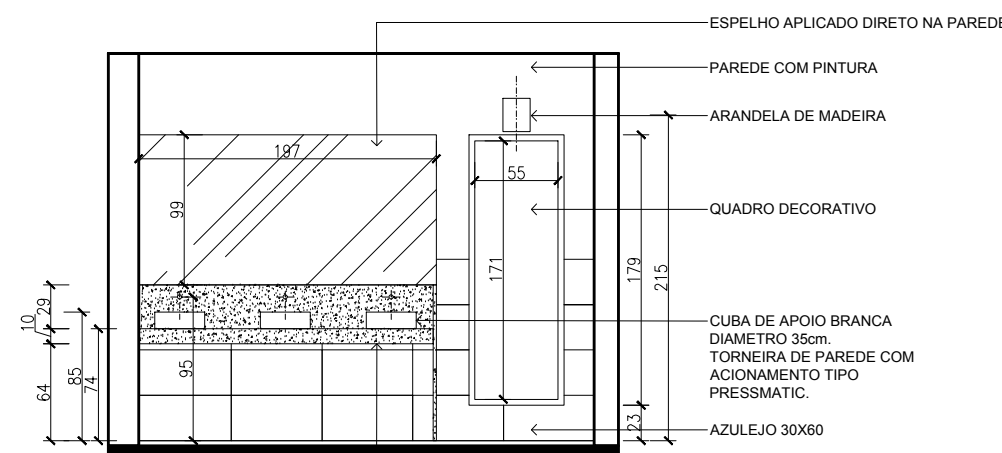

CORTE B-B'

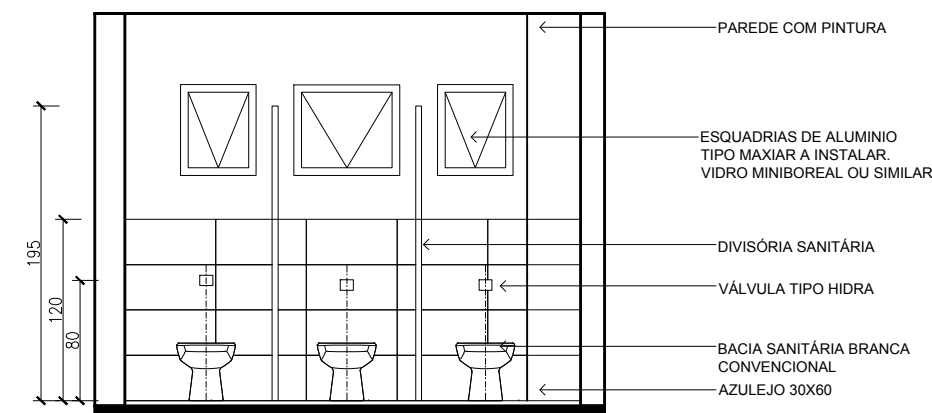


CORTE C-C'

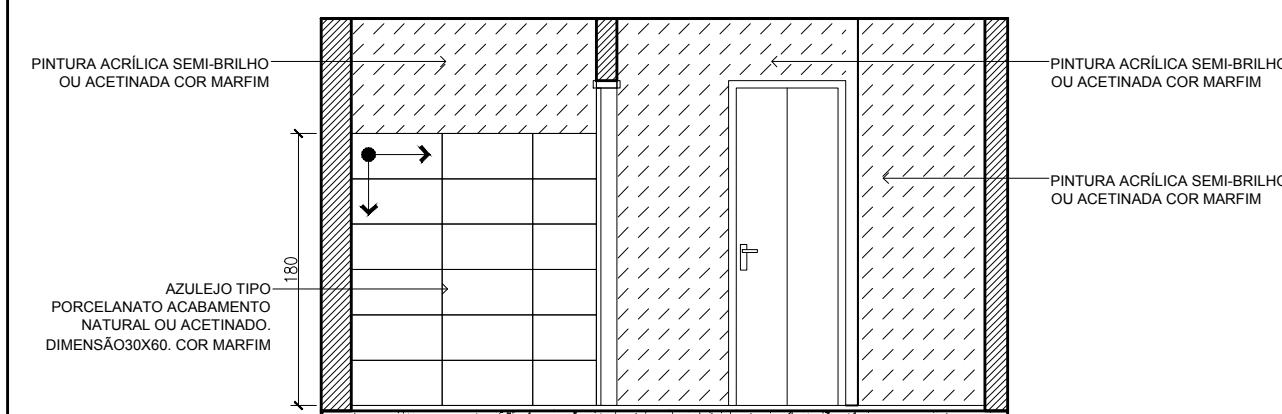


CORTE A-A'

REVESTIMENTOS

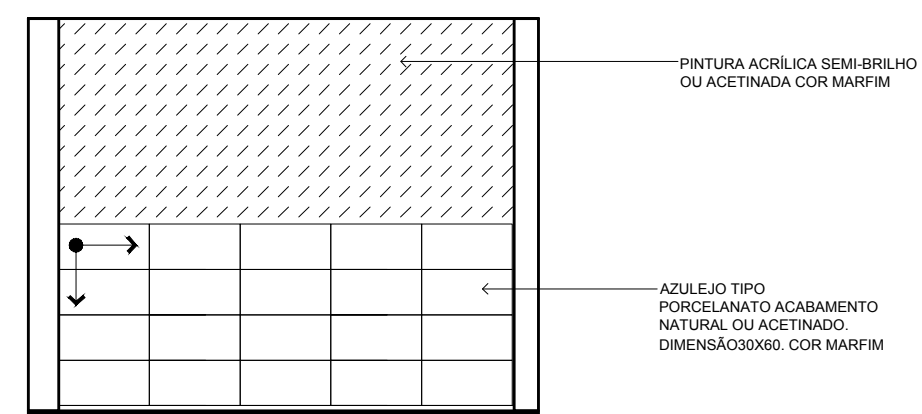

CORTE B-B'

REVESTIMENTOS

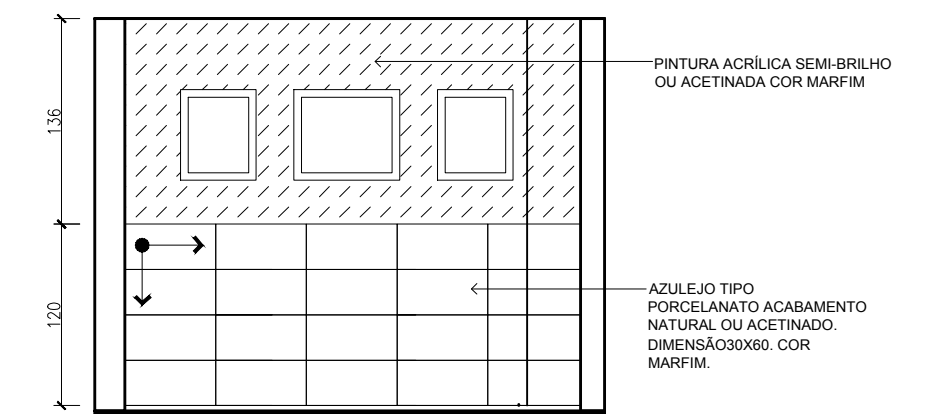

CORTE C-C'

REVESTIMENTOS

EMPENHO 294/2020

PROPRIETÁRIO: **CÂMARA DE VEREADORES DE TRIUNFO . RS**

OBRA: **SANITÁRIOS**

LOCAL: **Triunfo RS**


DATA: **22set 2020**

ATUALIZAÇÃO: SET/ 2020

PROJETO ARQUITETÔNICO: **Carolina Campos Cau 57885-1**

ESCALA: **1:50**

FRANCHA Nº: **SANITÁRIO FEMININO 02**

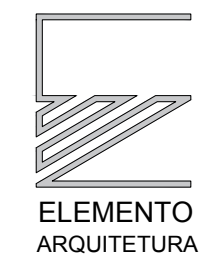

CAROLINA CAMPOS
Arquiteta - CAU/BR 57885-1

51 98151.1010
carol@elementoarq.com.br
@elementocozinhas