



PLANTA BAIXA PARCIAL - SANITÁRIO FEMININO
Escala 1:50

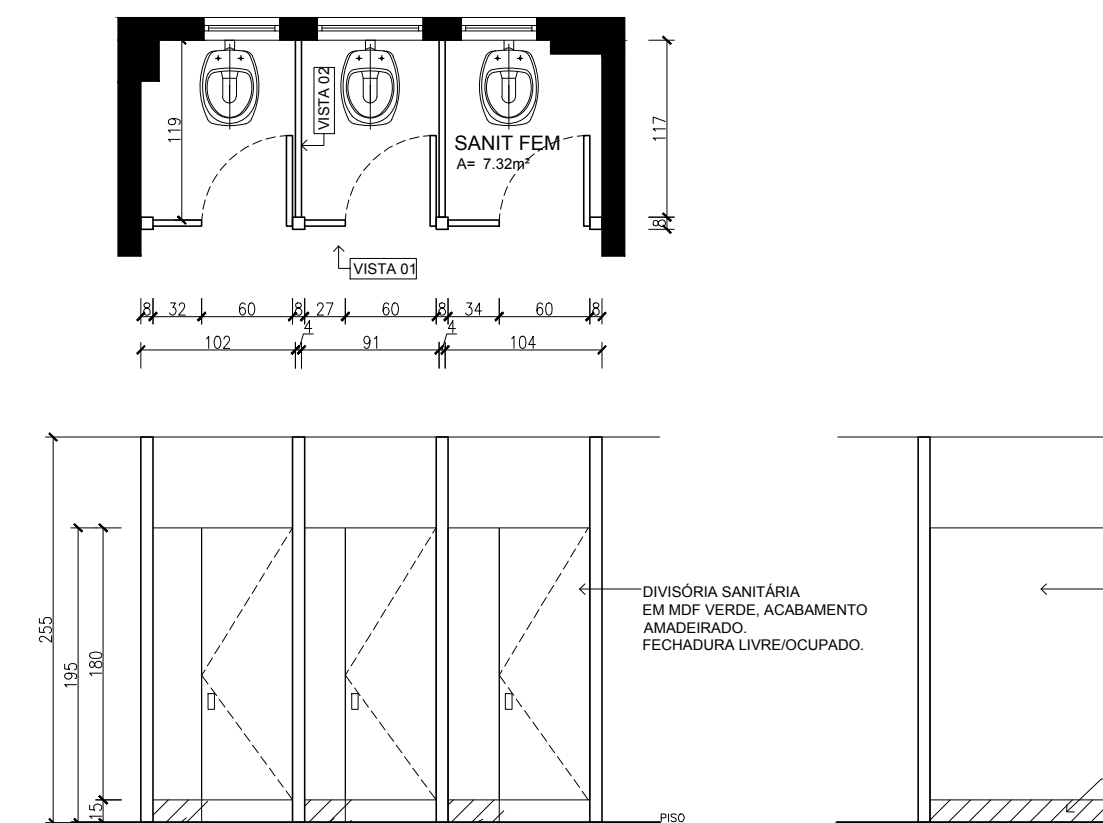

VISTA 1 - DIVISÓRIAS SANITÁRIAS
Escala 1:50

VISTA 2 - DIVISÓRIAS SANITÁRIAS
Escala 1:50

PLANTA BAIXA PARCIAL - LAVATÓRIO
TAMPO DE GRANITO
Escala 1:50

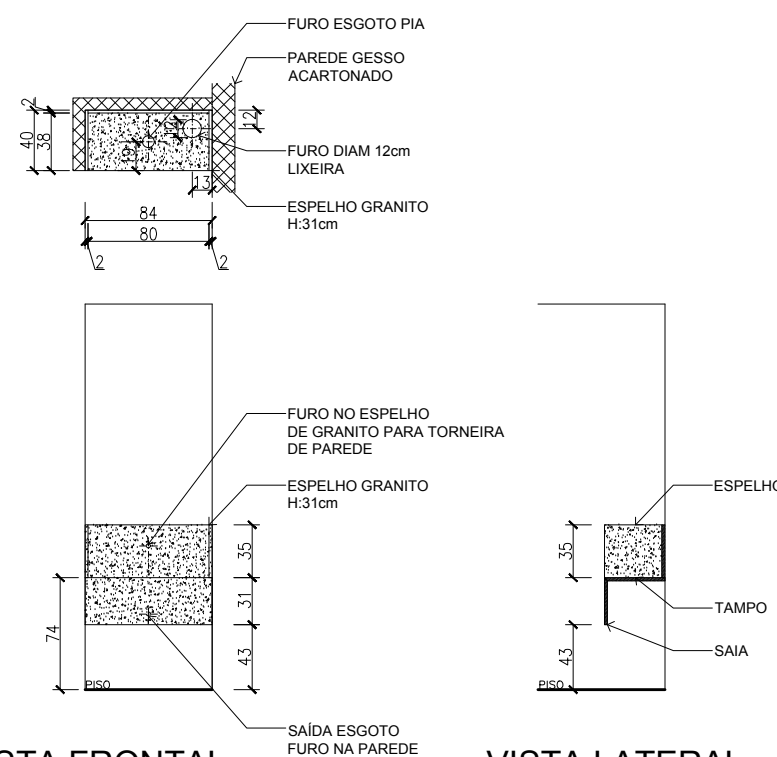


VISTA FRONTAL
Escala 1:50

VISTA LATERAL
Escala 1:50

TAMPO DE GRANITO CINZA ANDORINHA OU SIMILAR, SAIA ACABAMENTO 45GRAUS. ESPELHO GRANITO ALTURA 35cm. FURUS DO TAMPO (ESGOTO) E NO ESPELHO (ÁGUA) DEVERÃO SER DE DIÂMETRO CONFORME PROJETO HIDROSSANITÁRIO.


PLANTA BAIXA PARCIAL - SANITÁRIO FEMININO
TAMPO DE GRANITO
Escala 1:50

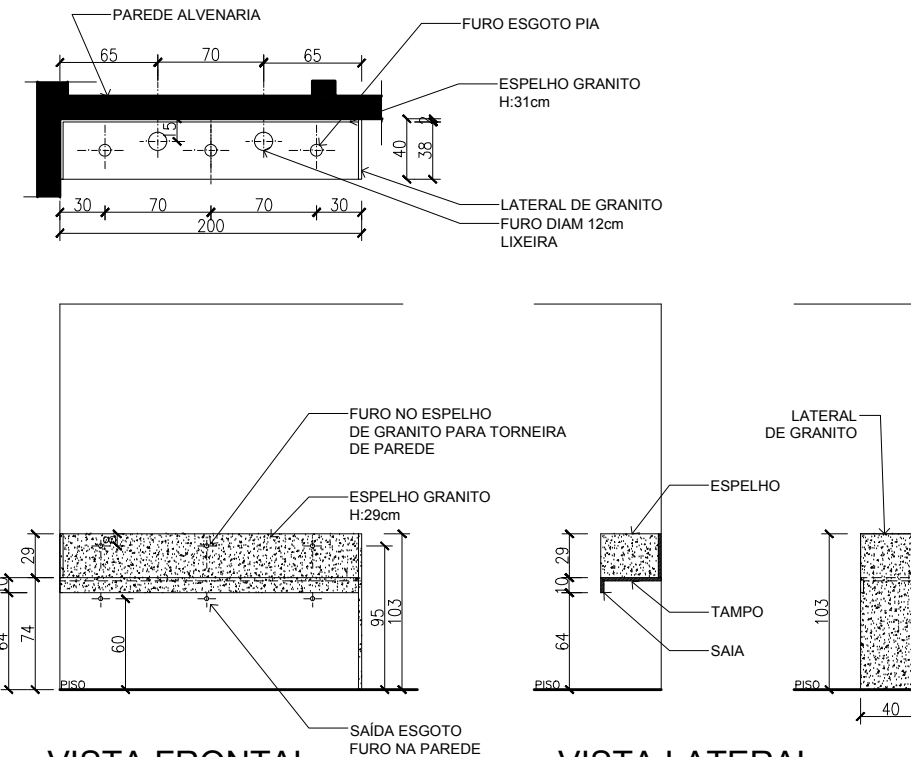

VISTA FRONTAL
Escala 1:50


VISTA LATERAL
Escala 1:50

TAMPO DE GRANITO CINZA ANDORINHA OU SIMILAR, SAIA ACABAMENTO 45GRAUS. ESPELHO GRANITO ALTURA 35cm. FURUS DO TAMPO (ESGOTO) E NO ESPELHO (ÁGUA) DEVERÃO SER DE DIÂMETRO CONFORME PROJETO HIDROSSANITÁRIO. LATERAL DE GRANITO ATÉ O PISO PODERÁ SER 20mm OU 40mm, CONFORME AVALIAÇÃO DO FORNECEDOR.

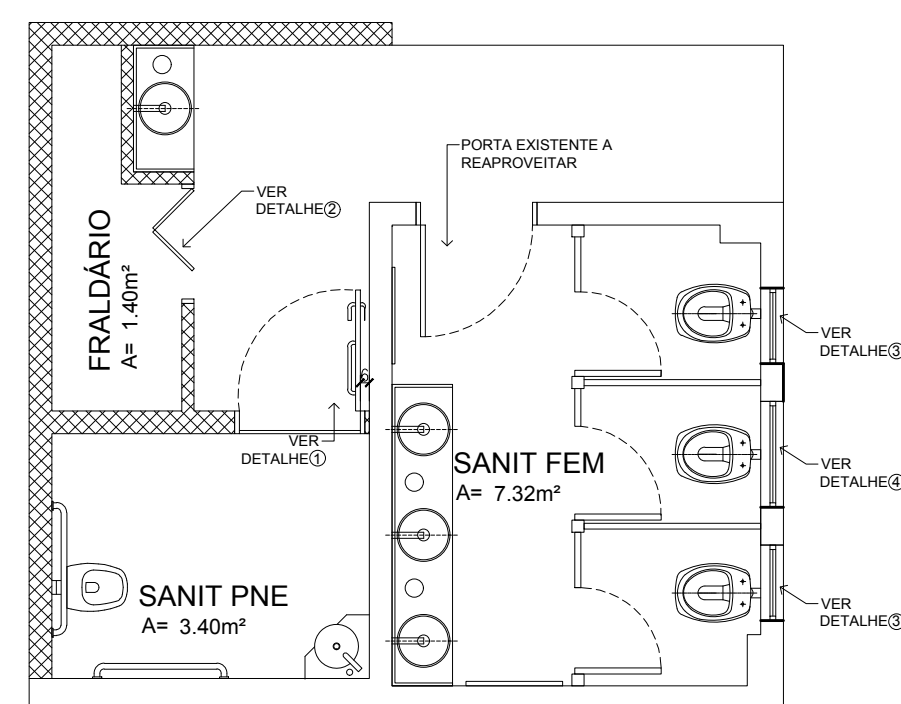

PLANTA BAIXA PARCIAL - ESQUADRIAS
Escala 1:50


Porta Acesso PNE

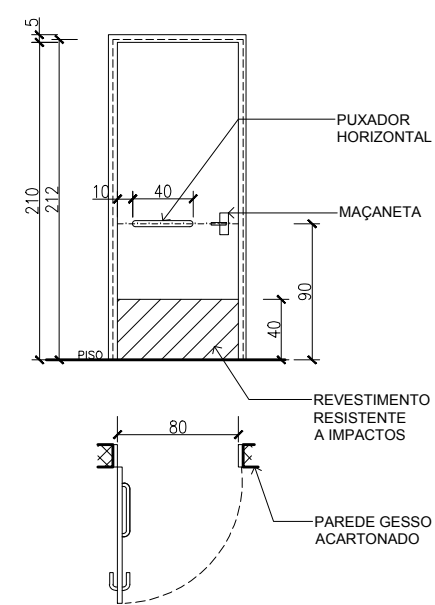

DETALHE 1
Escala 1:50

Ref. Item 6.11.2.7 da NBR9050/2015


Porta Acesso Fraldário

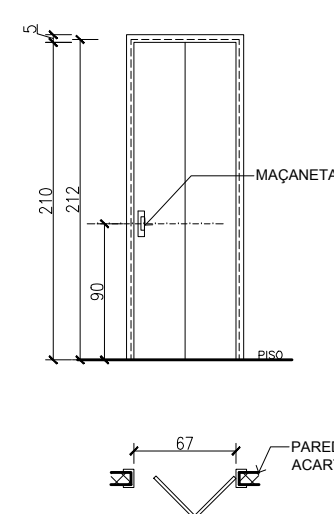

DETALHE 2
Escala 1:50

PORTA TIPO CAMARÃO, SEM FECHADURA. MAÇANETA TIPO BOLA DE GOLFE OU SIMILAR (NÃO USAR MAÇANETA BOLA). ACABAMENTO MADEIRA IGUAL A PORTA EXISTENTE SANITÁRIO FEMININO


Esquadria Sanitário Feminino
(02 unidades)

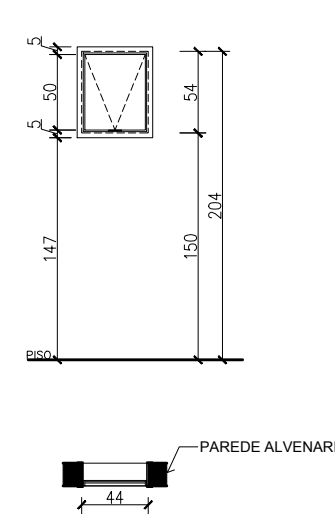

DETALHE 3
Escala 1:50

JANELA TIPO MAXI AR, ALUMÍNIO NATURAL, VIDRO MINIBOREAL OU SIMILAR.

Esquadria Sanitário Feminino
(01 unidade)

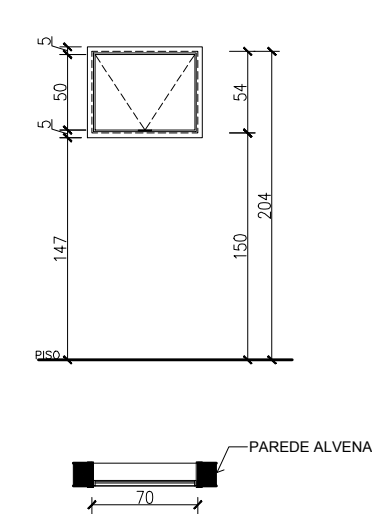


DETALHE 4
Escala 1:50

JANELA TIPO MAXI AR, ALUMÍNIO NATURAL, VIDRO MINIBOREAL OU SIMILAR.

EMPENHO 294/2020

PROPRIETÁRIO:	CÂMARA DE VEREADORES DE TRIUNFO . RS	
OBRA:	SANITÁRIOS	
LOCAL:	Triunfo RS	
DATA:	22set 2020	ATUALIZAÇÃO: SET/ 2020
PROJETO ARQUITETONICO:	Carolina Campos Cau 57885-1	
ESCALA:	ESQUADRIAS / DIVISÓRIAS	FRANCHA Nº:
1:50	TAMPOS GRANITO	SANITÁRIO FEMININO 03

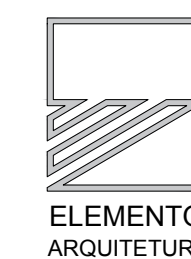

CAROLINA CAMPOS
Arquiteta - CAU/BR 57885-1

51 98151.1010
carol@elementoarq.com.br
@elementocozinhas