


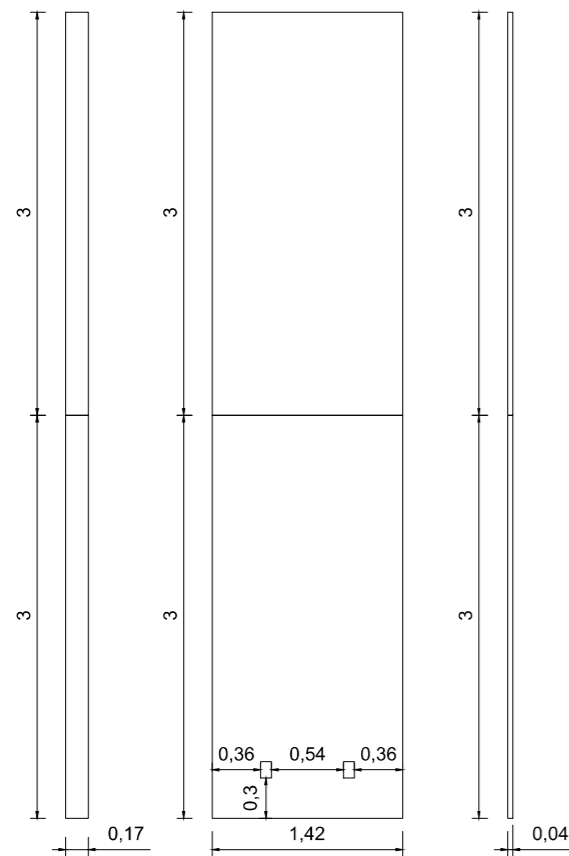


# Revestimentos de Madeira

01



02

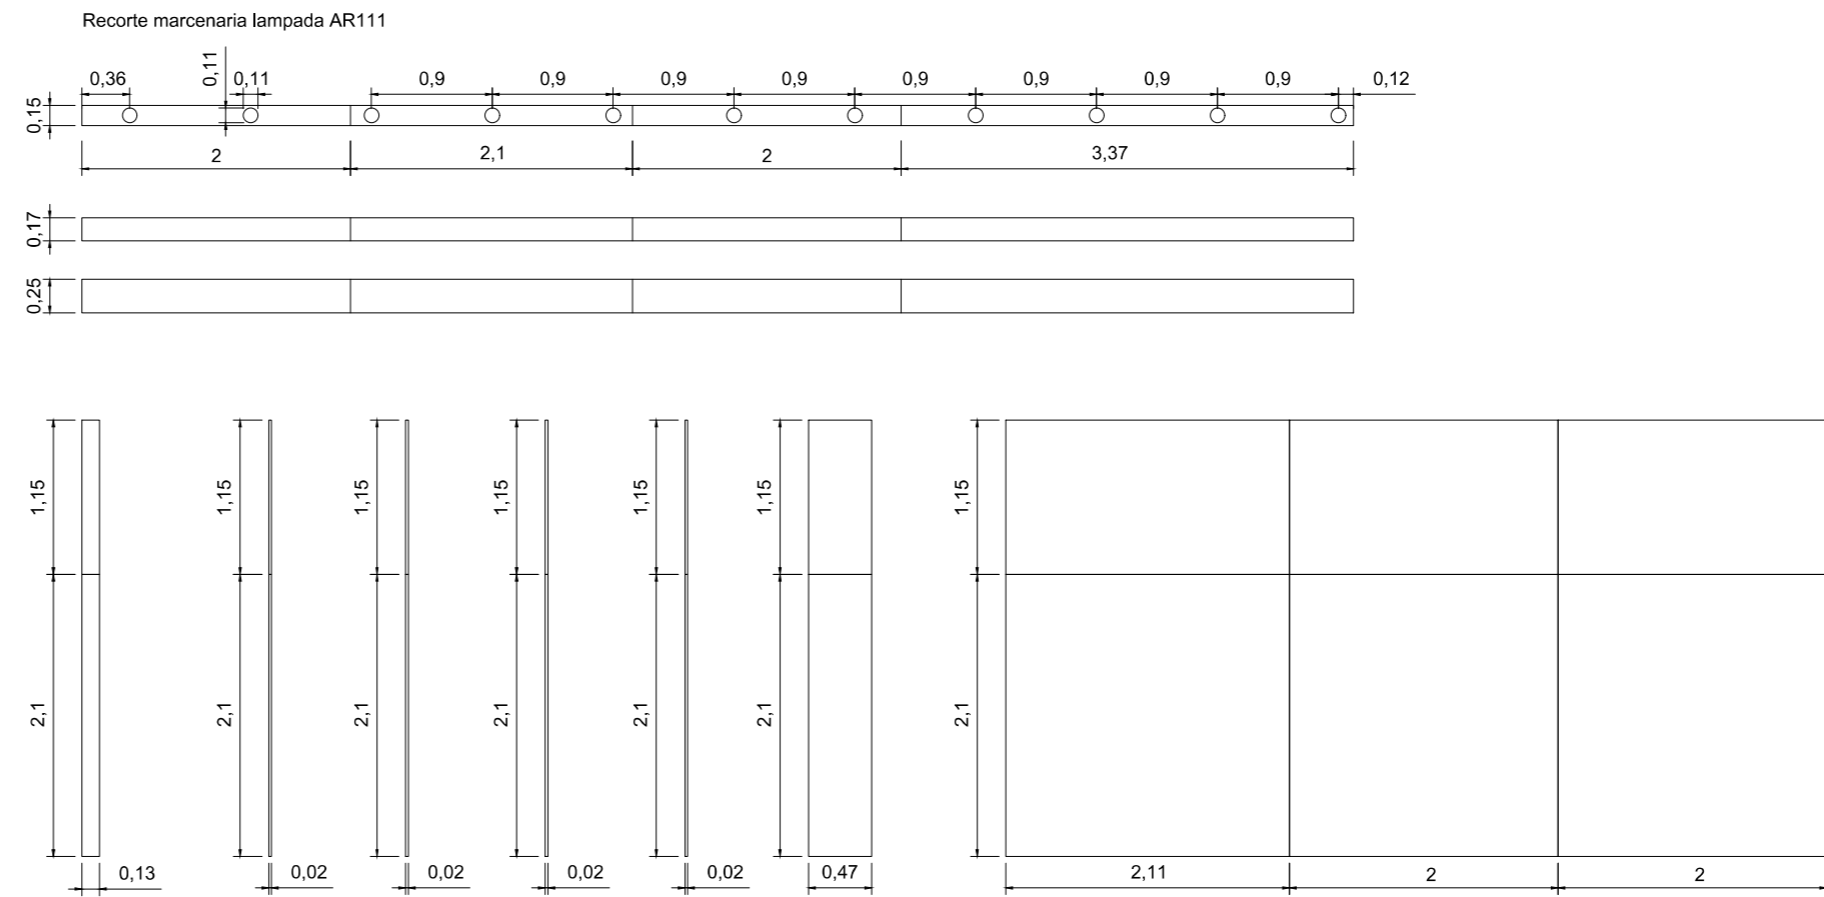

**HALL - CAMARA DE TRIUNFO**  
**DETALHAMENTO**  
 ESCALA 1/75

\* TODAS AS MEDIDAS DEVERÃO SER CONFERIDAS NO LOCAL


**02**/14



Arquiteto(a). VICTÓRIA FYDRYSZEWSKI

RUA MOSTARDEIRO, 123/304 PORTO ALEGRE.RS  
 cep: 90430-000 fone: (51) 33070100

03

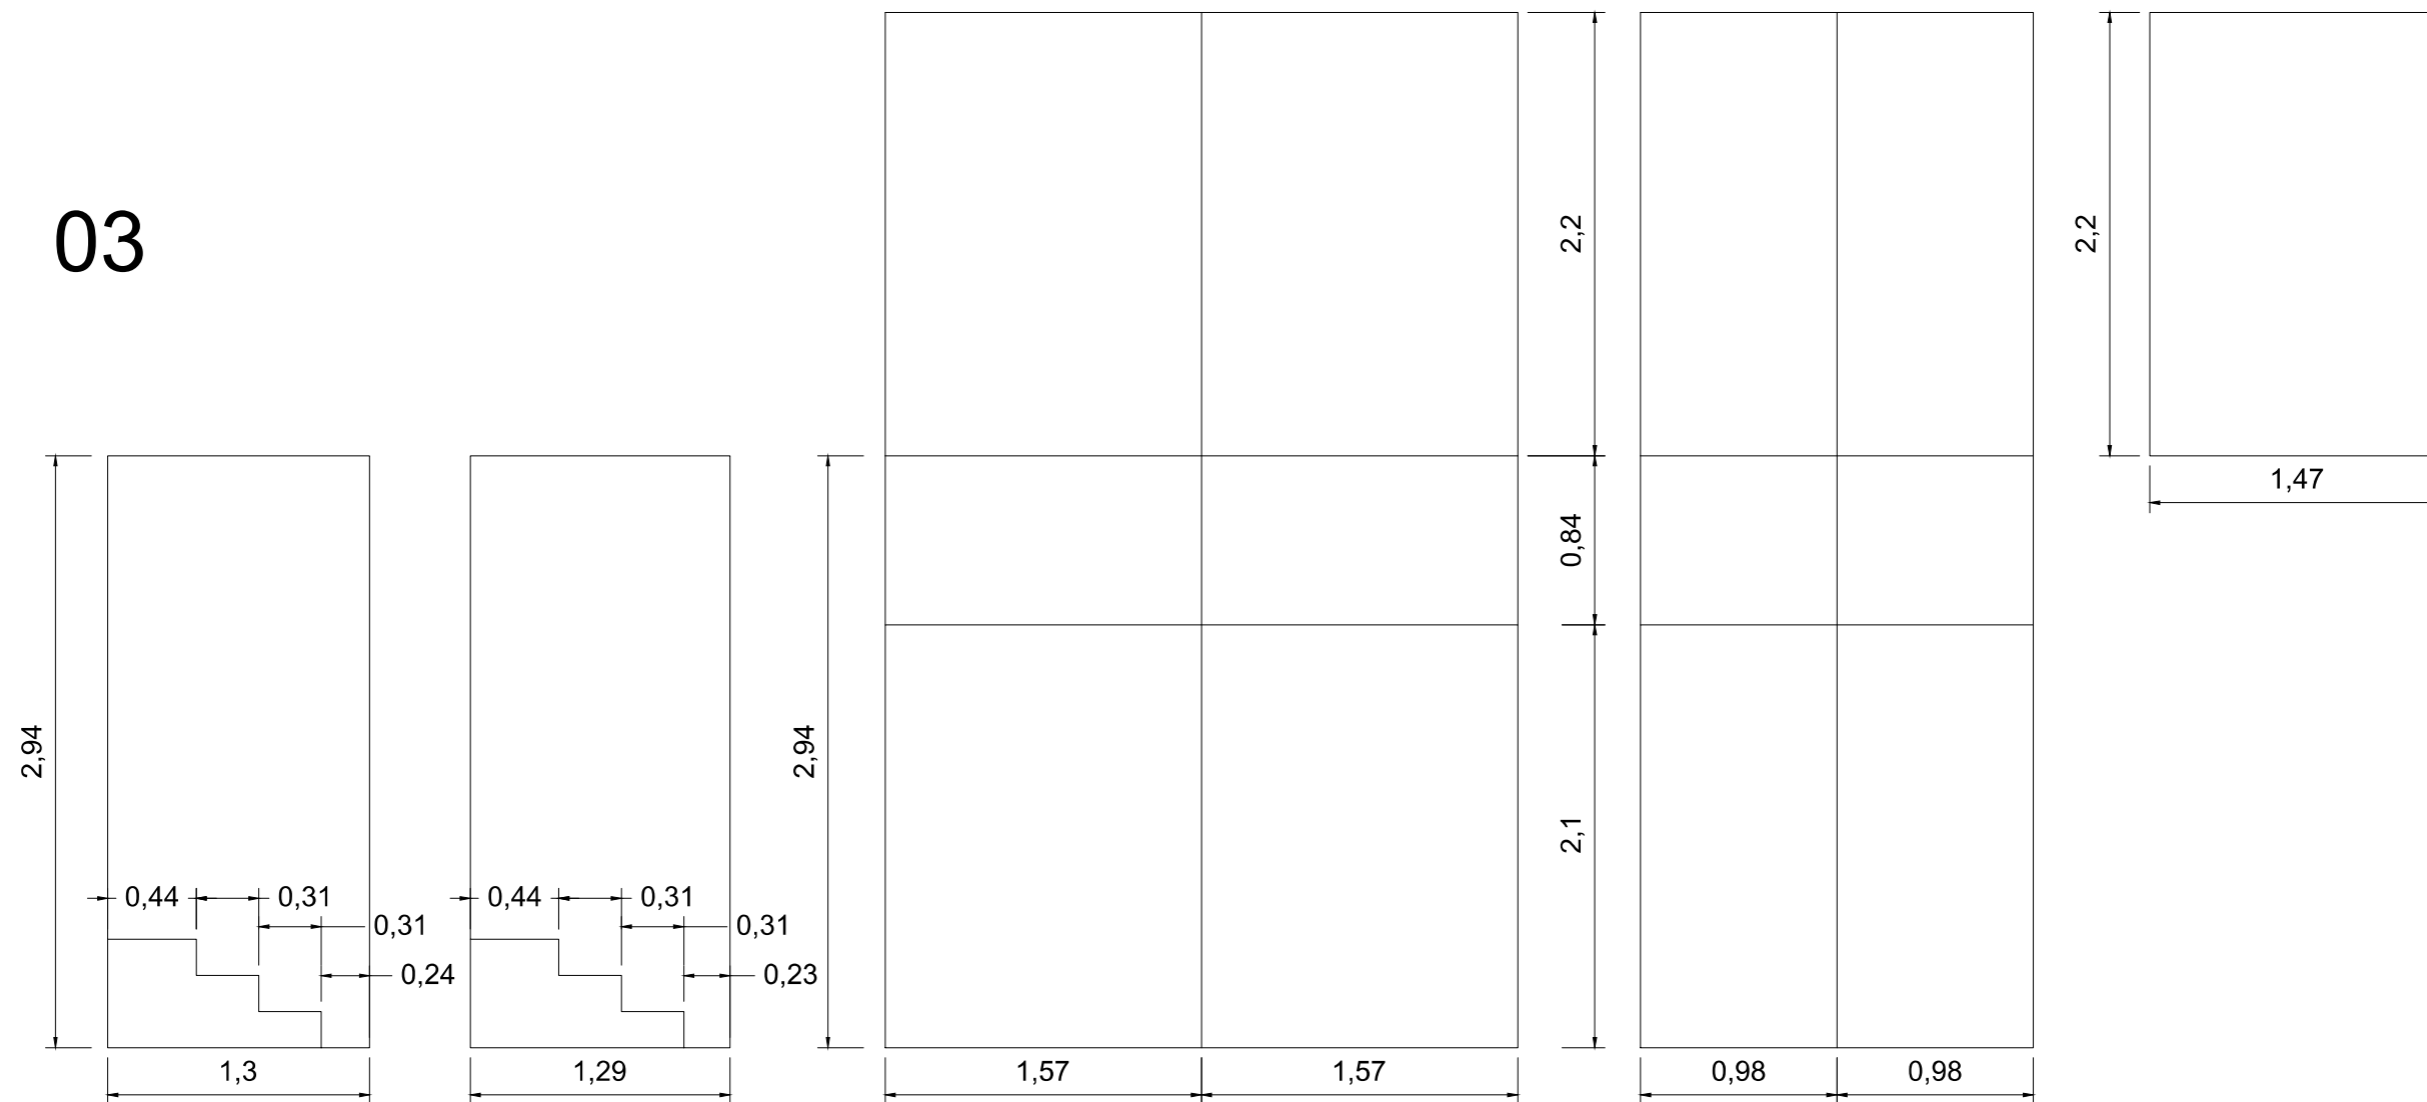

**HALL - CAMARA DE TRIUNFO**  
**DETALHAMENTO**  
ESCALA 1/50

\* TODAS AS MEDIDAS DEVERÃO SER CONFERIDAS NO LOCAL


03/14




Arquiteto(a). VICTÓRIA FYDRYSZEWSKI

RUA MOSTARDEIRO, 123/304 PORTO ALEGRE.RS  
cep: 90430-000 fone: (51) 33070100


04

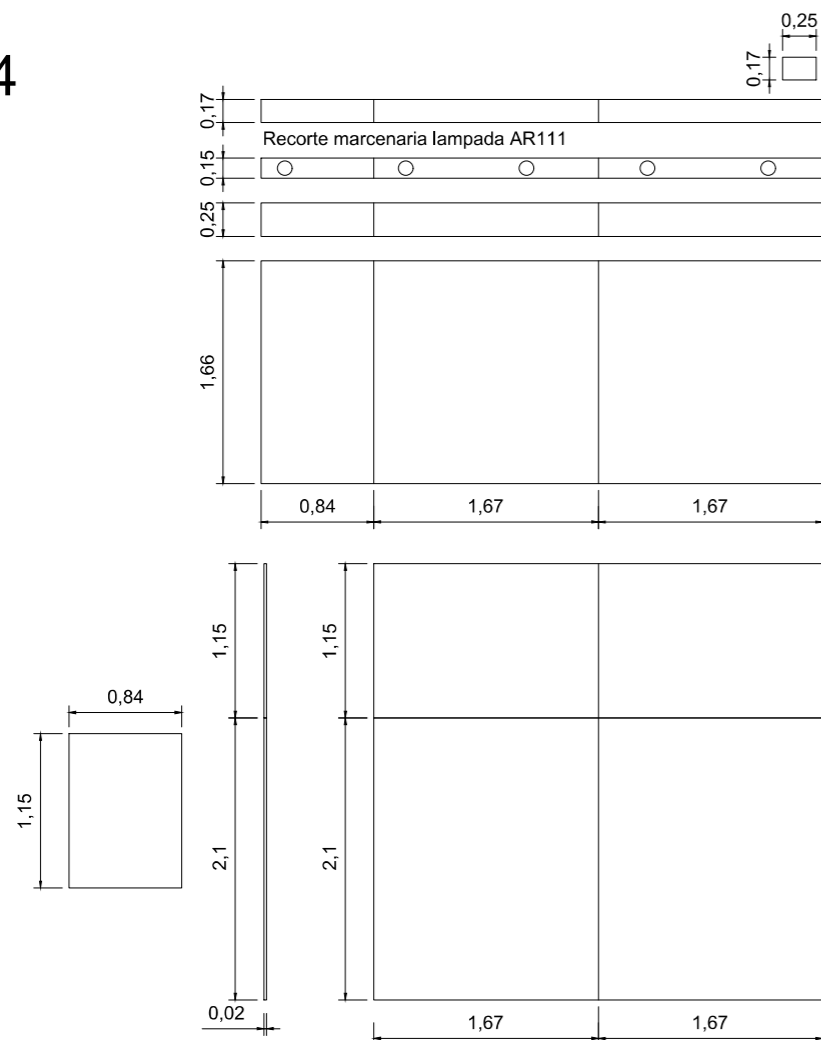

05

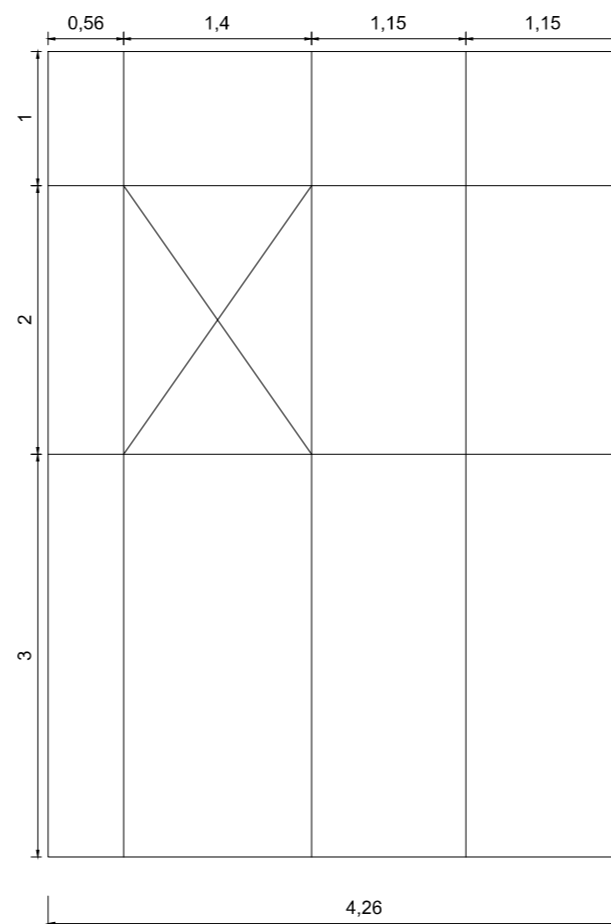

06

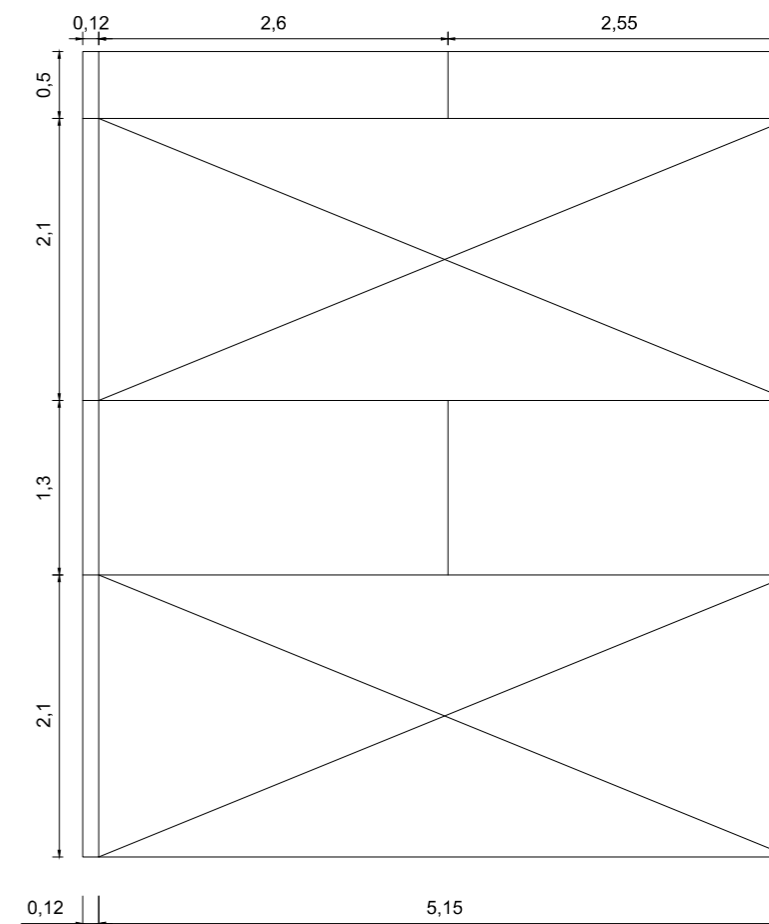

**HALL - CAMARA DE TRIUNFO**  
**DETALHAMENTO**  
 ESCALA 1/75

\* TODAS AS MEDIDAS DEVERÃO SER CONFERIDAS NO LOCAL


**04/14**



Arquiteto(a). VICTÓRIA FYDRYSZEWSKI

RUA MOSTARDEIRO, 123/304 PORTO ALEGRE.RS  
 cep: 90430-000 fone: (51) 33070100

07

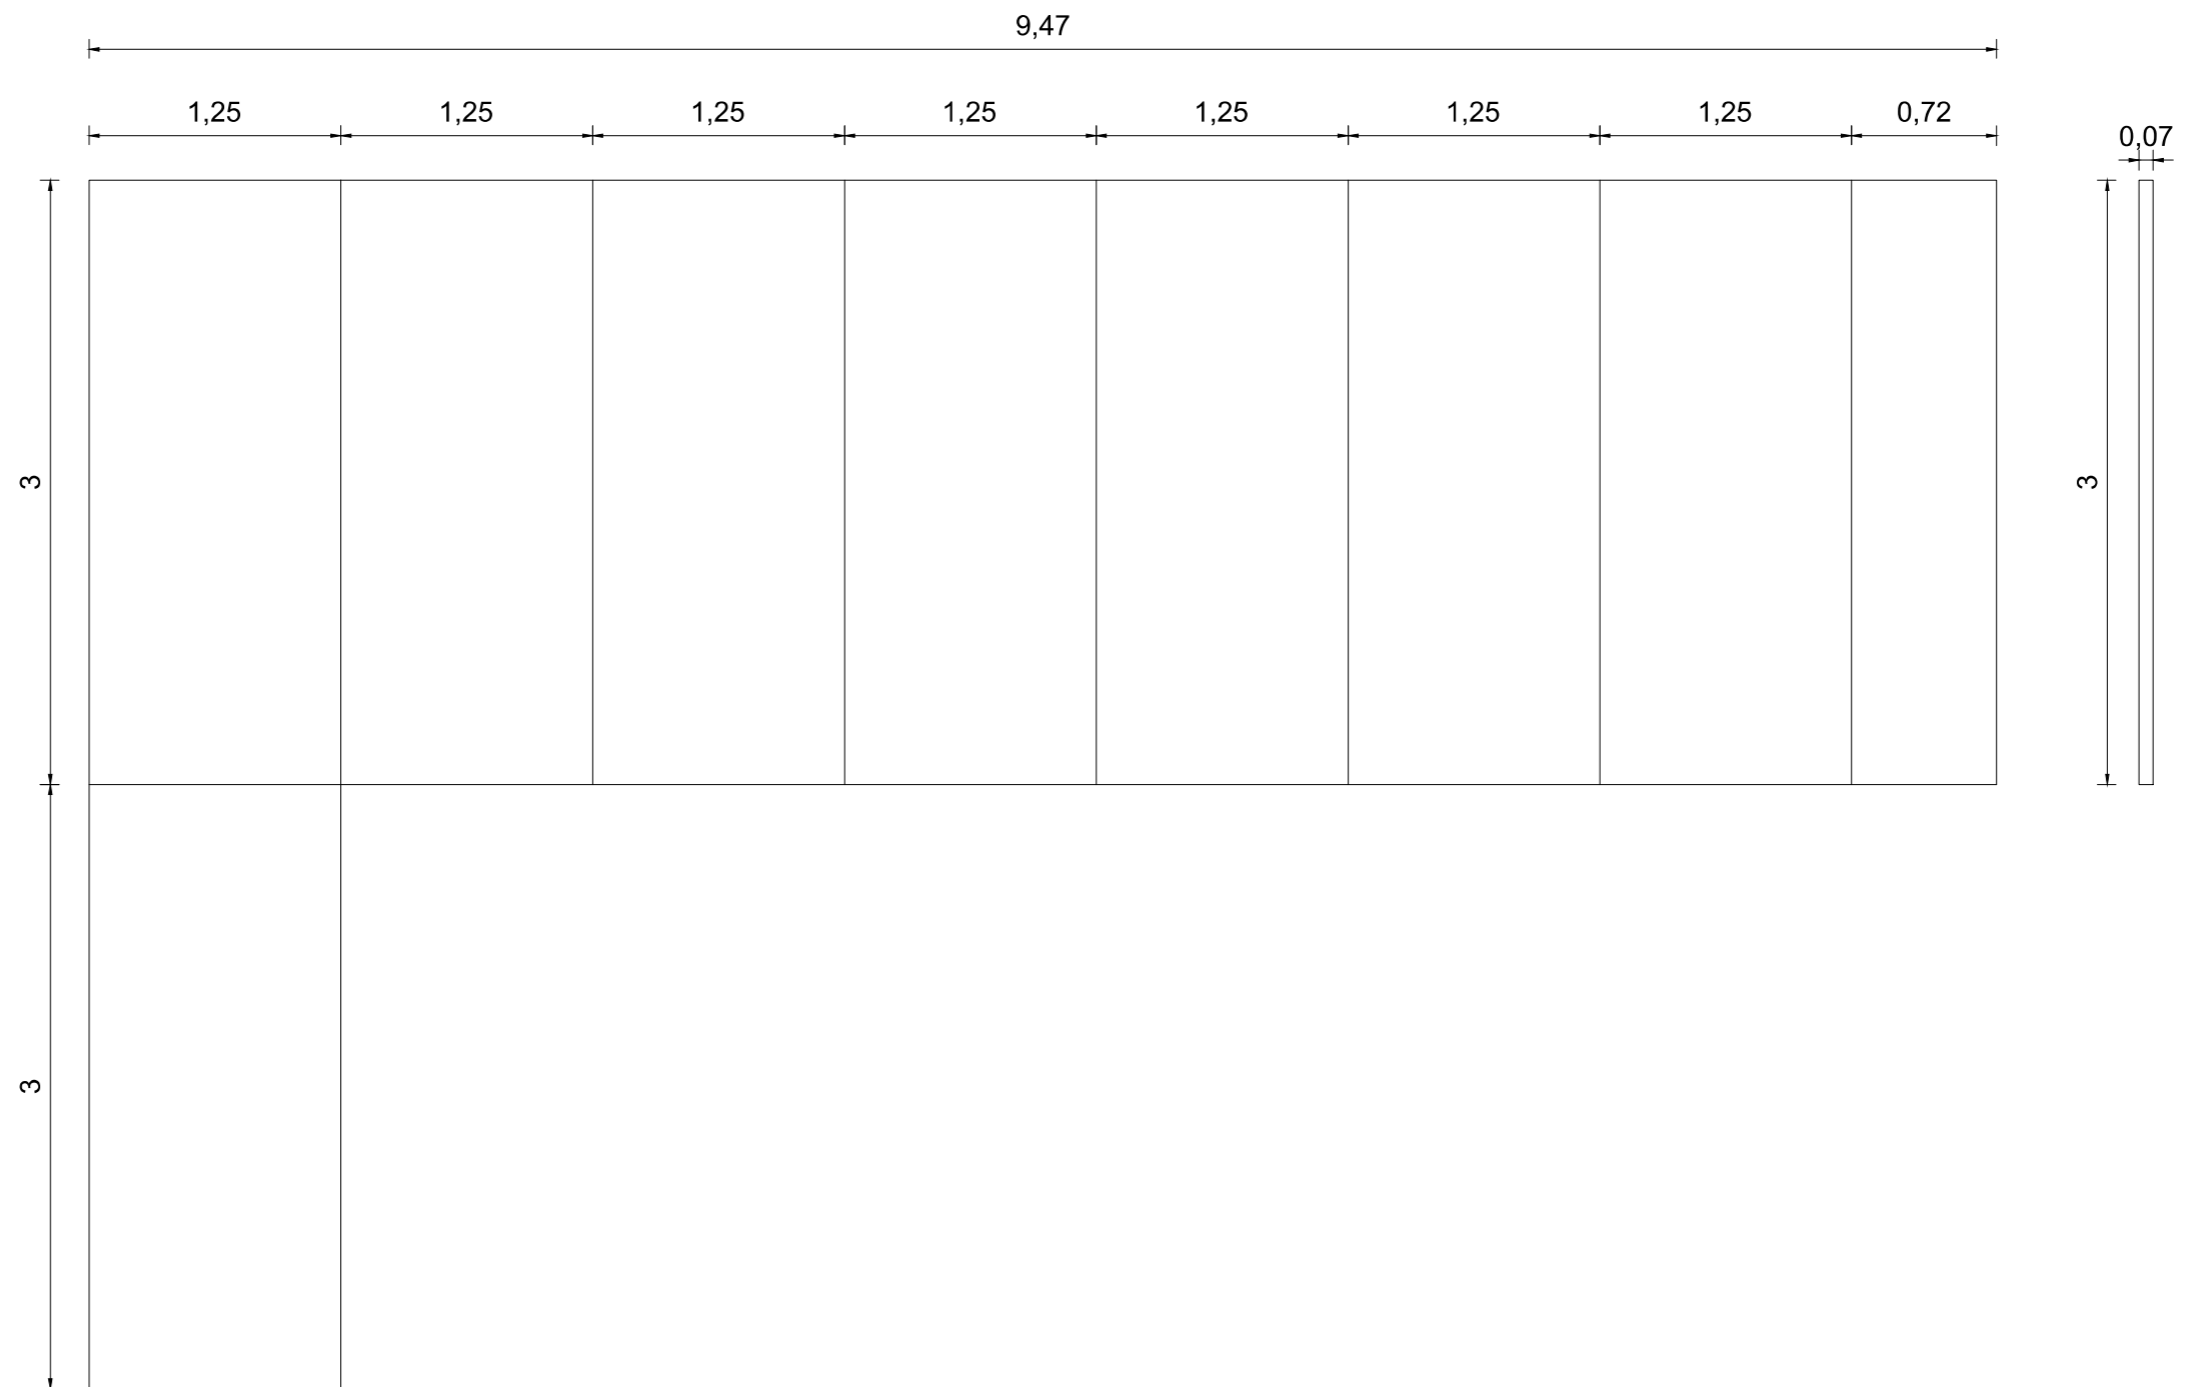

**HALL - CAMARA DE TRIUNFO**  
**DETALHAMENTO**  
ESCALA 1/50

\* TODAS AS MEDIDAS DEVERÃO SER CONFERIDAS NO LOCAL


**05**/14




Arquiteto(a). VICTÓRIA FYDRYSZEWSKI

RUA MOSTARDEIRO, 123/304 PORTO ALEGRE.RS  
cep: 90430-000 fone: (51) 33070100

# Mobiliários estar

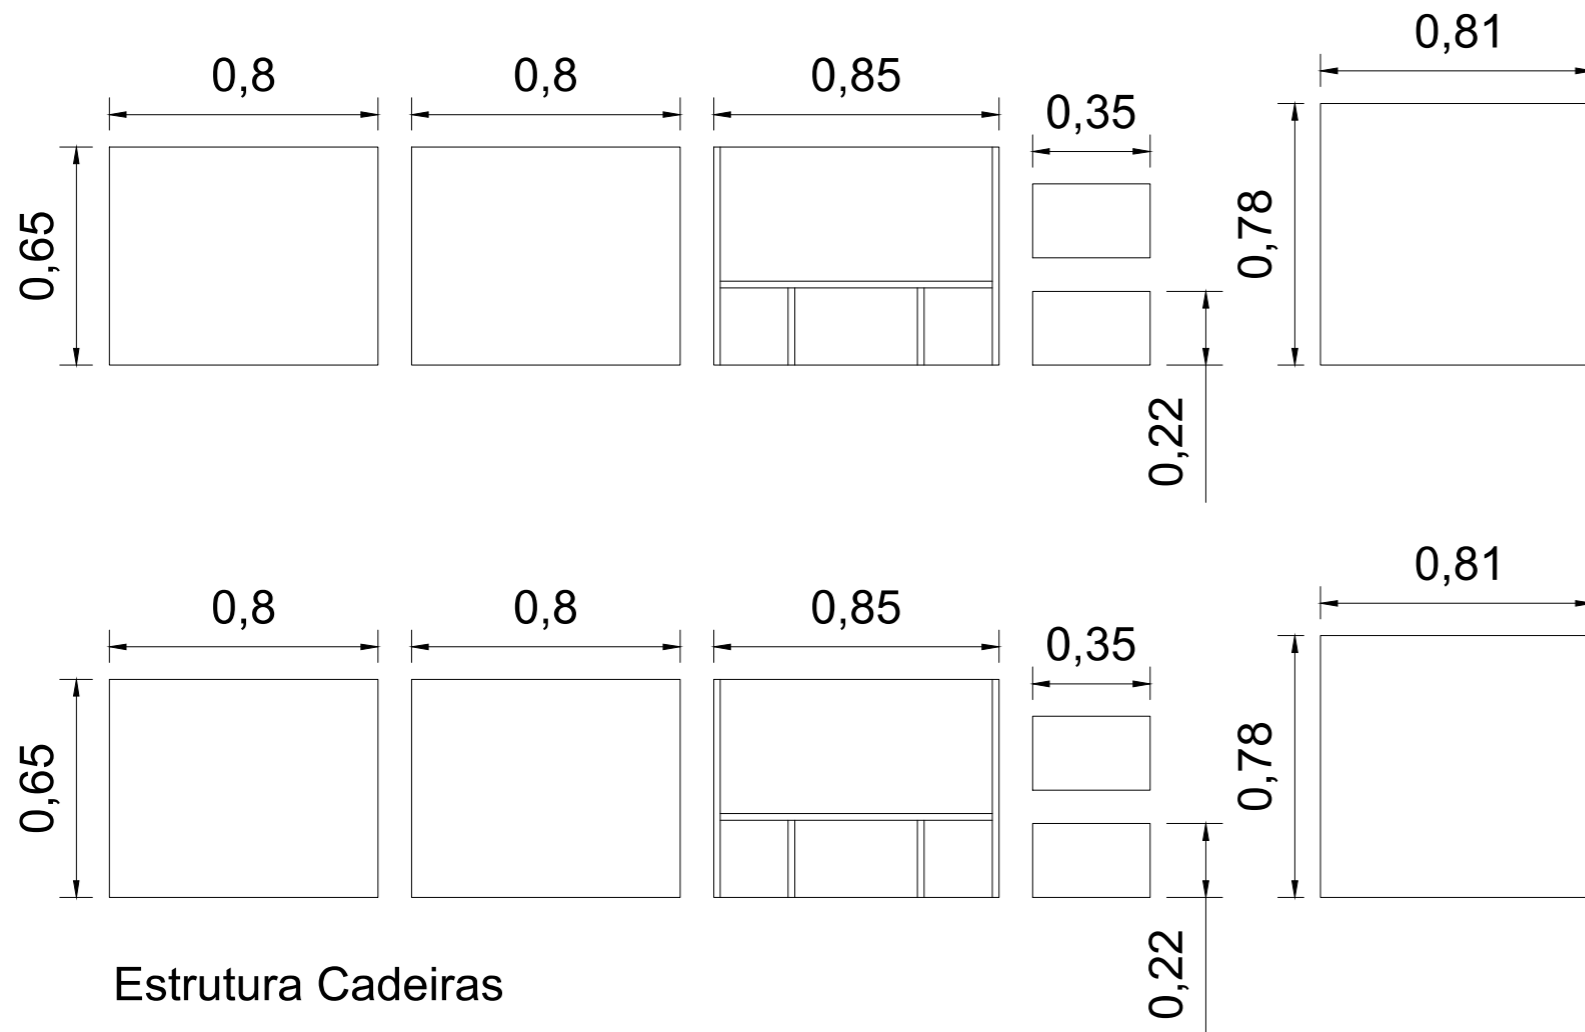

Estrutura Cadeiras

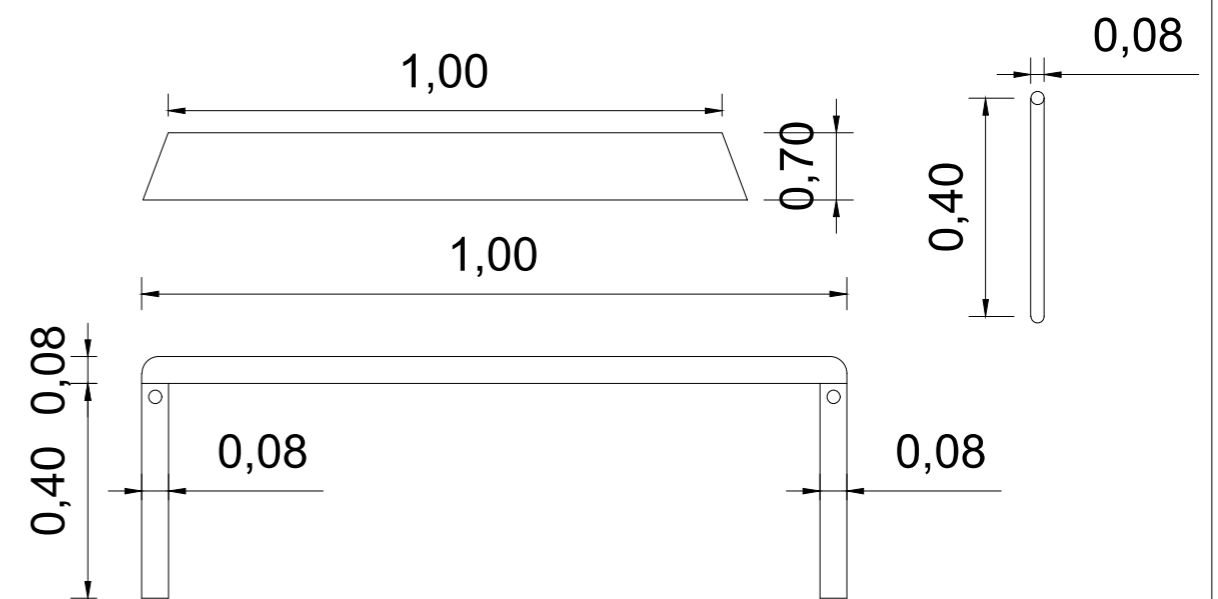

Estrutura mesa de centro

**HALL - CAMARA DE TRIUNFO**  
**DETALHAMENTO**  
ESCALA 1/30





\* TODAS AS MEDIDAS DEVERÃO SER CONFERIDAS NO LOCAL

**06/14**



Arquiteto(a). VICTÓRIA FYDRYSZEWSKI

RUA MOSTARDEIRO, 123/304 PORTO ALEGRE.RS  
cep: 90430-000 fone: (51) 33070100

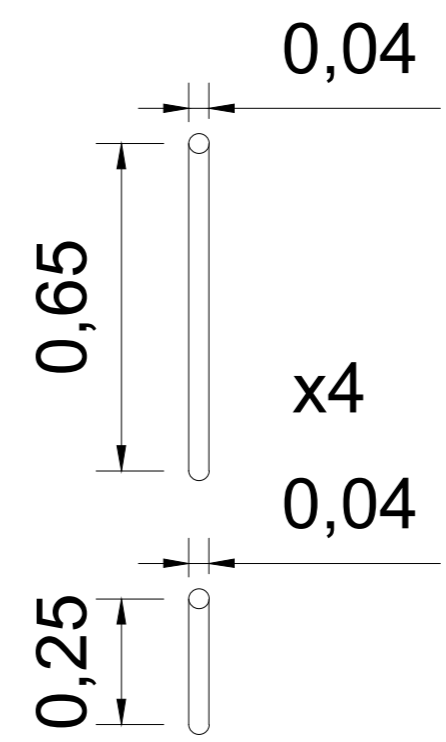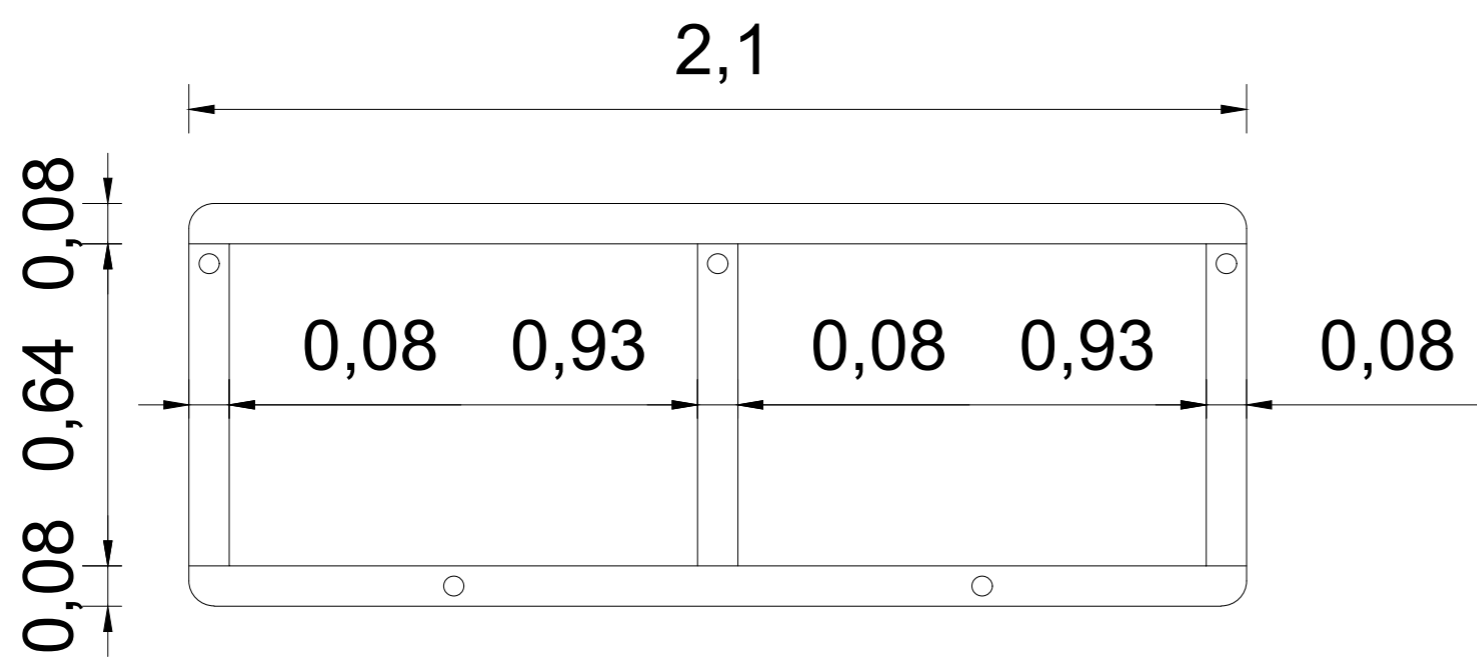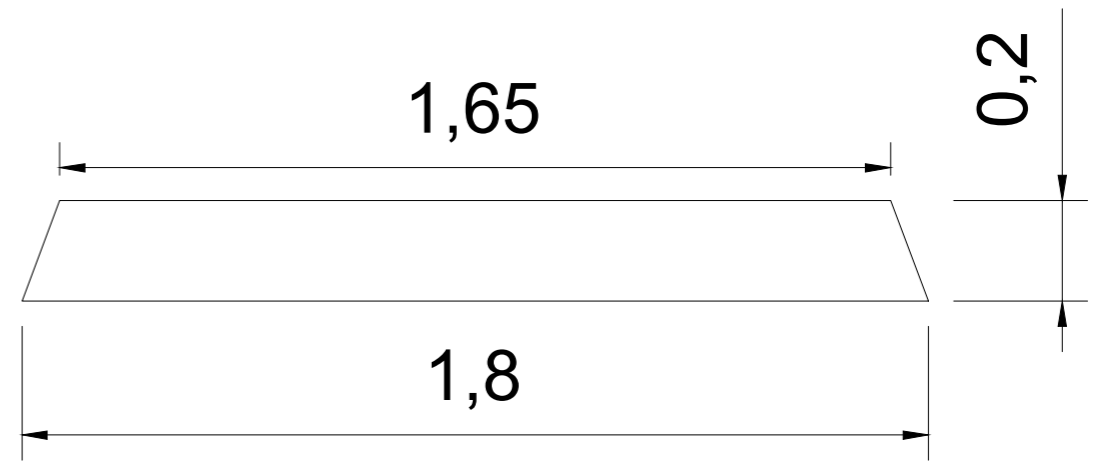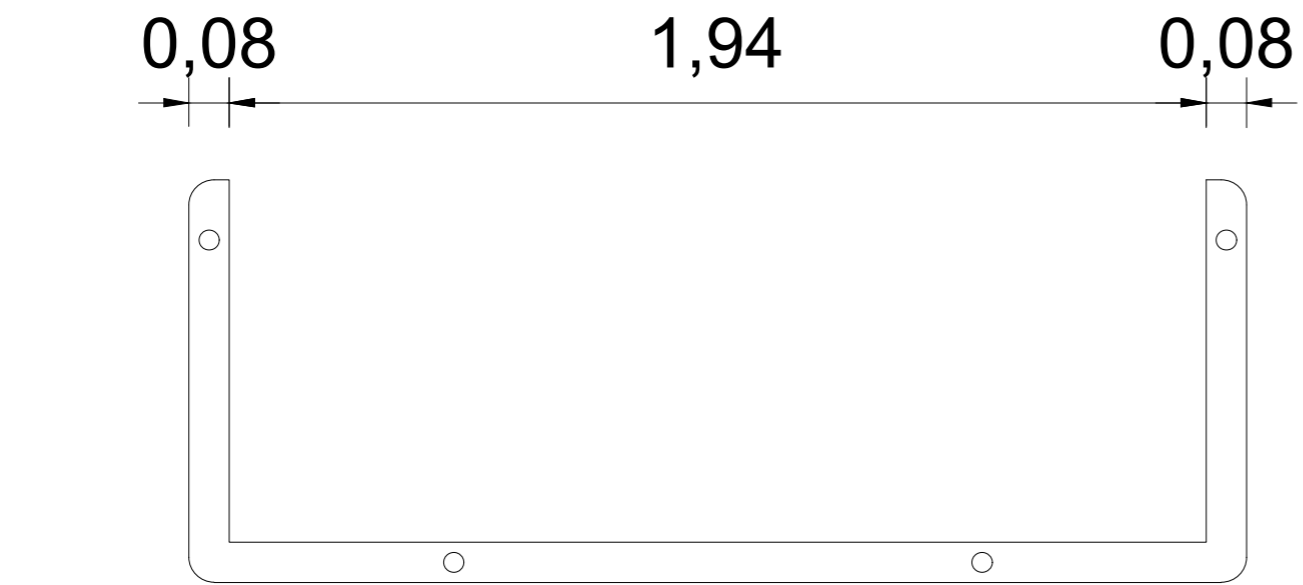

Estrutura Sofá

**HALL - CAMARA DE TRIUNFO**  
**DETALHAMENTO**  
 ESCALA 1/20



\* TODAS AS MEDIDAS DEVERÃO SER CONFERIDAS NO LOCAL

**07** /14 |






Arquiteto(a). VICTÓRIA FYDRYSZEWSKI  
 RUA MOSTARDEIRO, 123/304 PORTO ALEGRE.RS  
 cep: 90430-000 fone: (51) 33070100

# Mesas

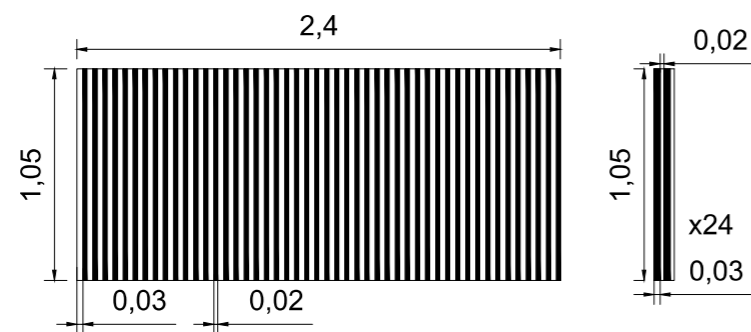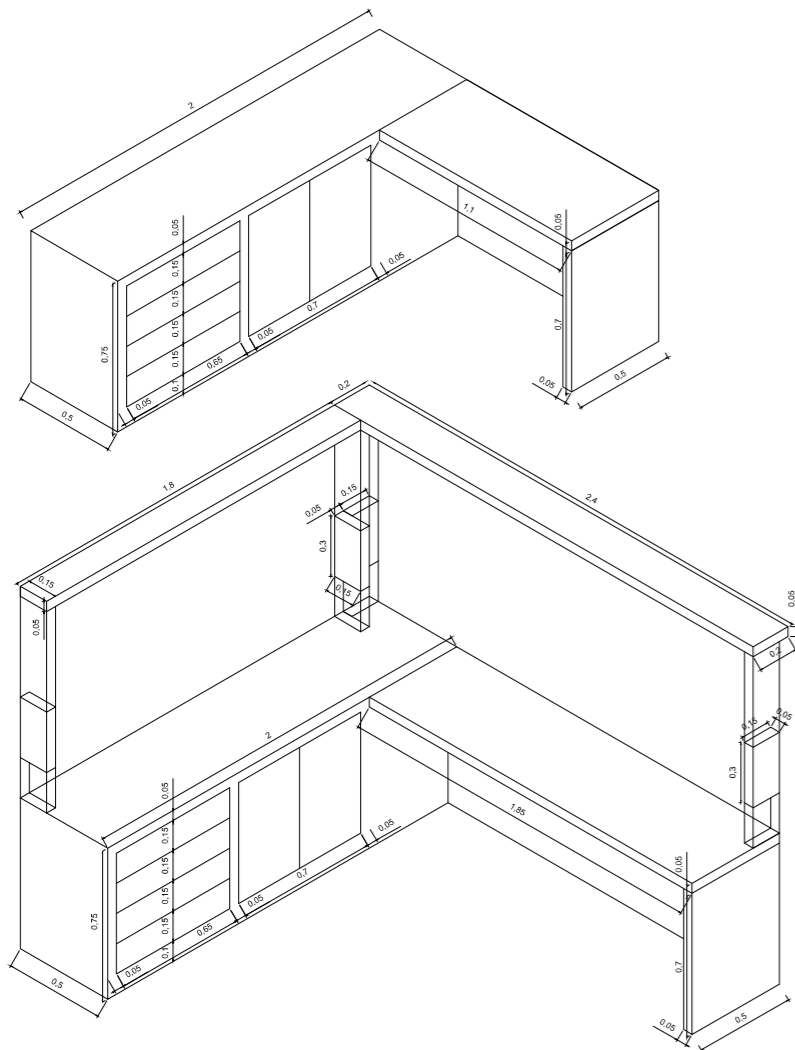

# Divisória

 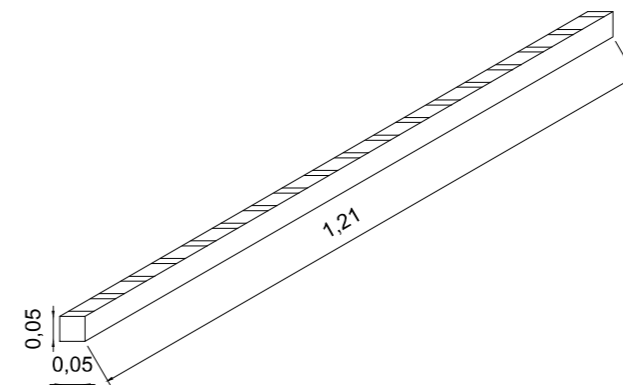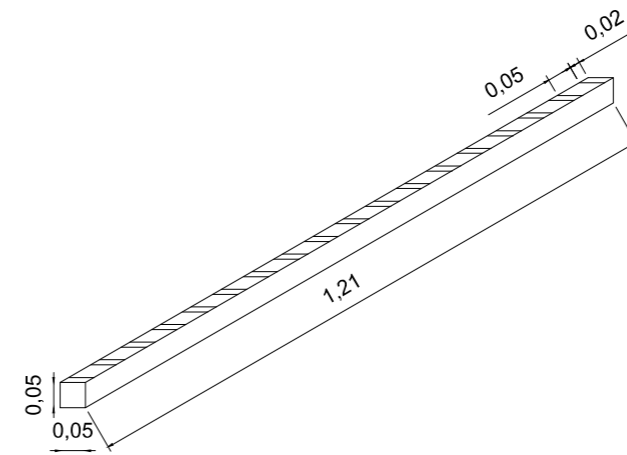

x17

**HALL - CAMARA DE TRIUNFO**  
**DETALHAMENTO**  
 ESCALA 1/20

\* TODAS AS MEDIDAS DEVERÃO SER CONFERIDAS NO LOCAL

**08/14**




Arquiteto(a). VICTÓRIA FYDRYSZEWSKI

RUA MOSTARDEIRO, 123/304 PORTO ALEGRE.RS  
 cep: 90430-000 fone: (51) 33070100




# Revestimentos de Madeira

01

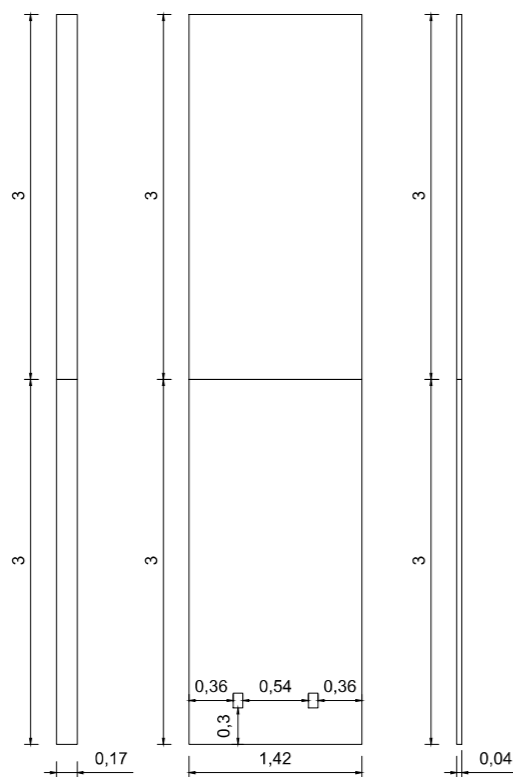

02

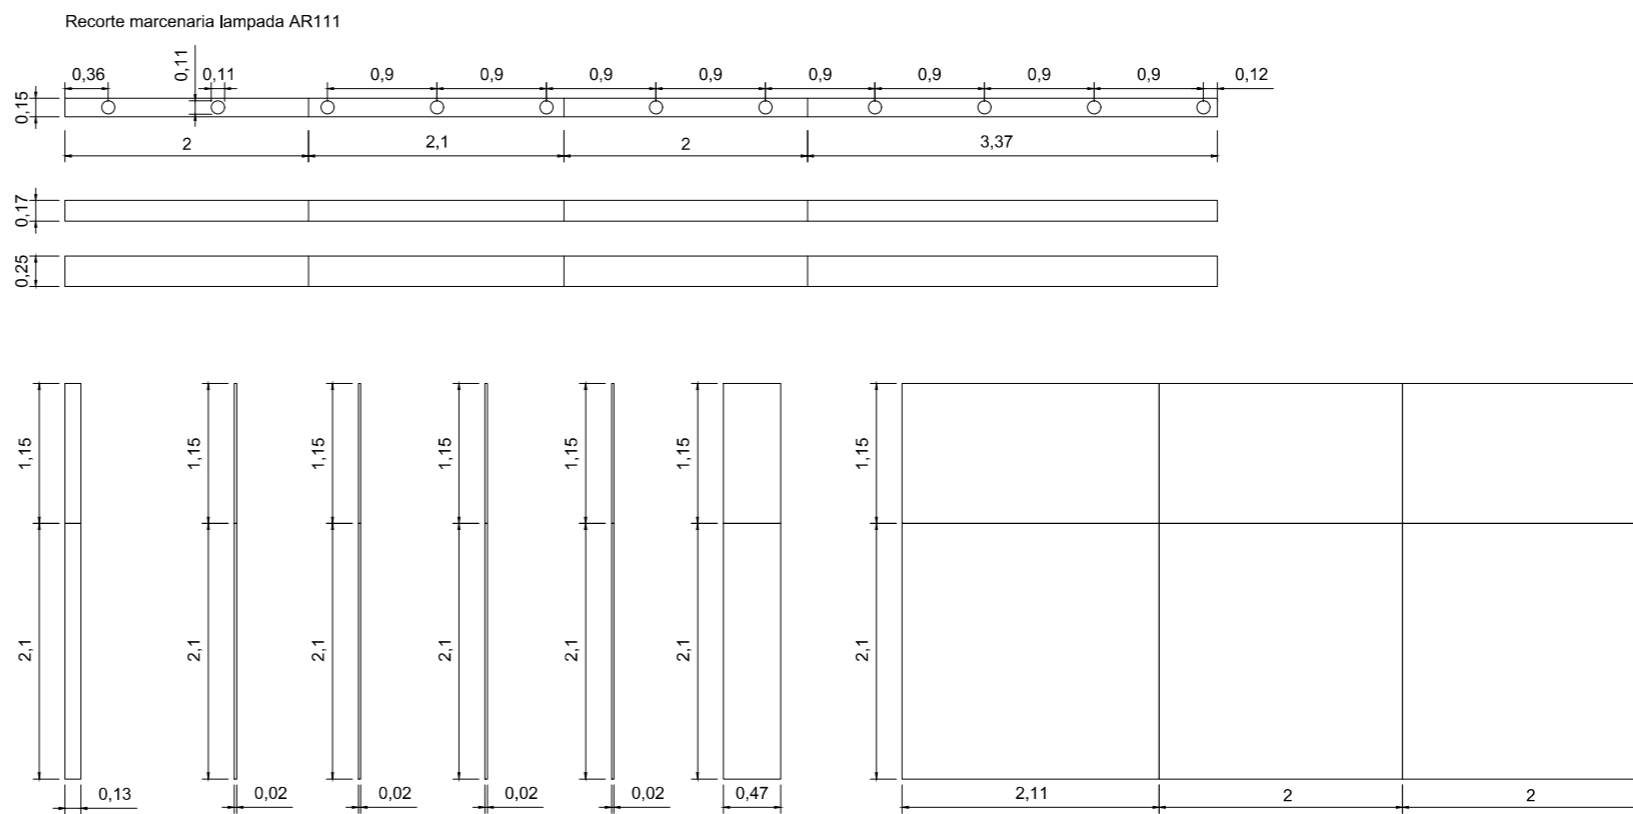

**HALL - CAMARA DE TRIUNFO**  
**DETALHAMENTO**  
ESCALA 1/20

\* TODAS AS MEDIDAS DEVERÃO SER CONFERIDAS NO LOCAL


**09/14**




Arquiteto(a). VICTÓRIA FYDRYSZEWSKI

RUA MOSTARDEIRO, 123/304 PORTO ALEGRE.RS  
cep: 90430-000 fone: (51) 33070100

# Mobiliário casulo: em vidro e alumínio

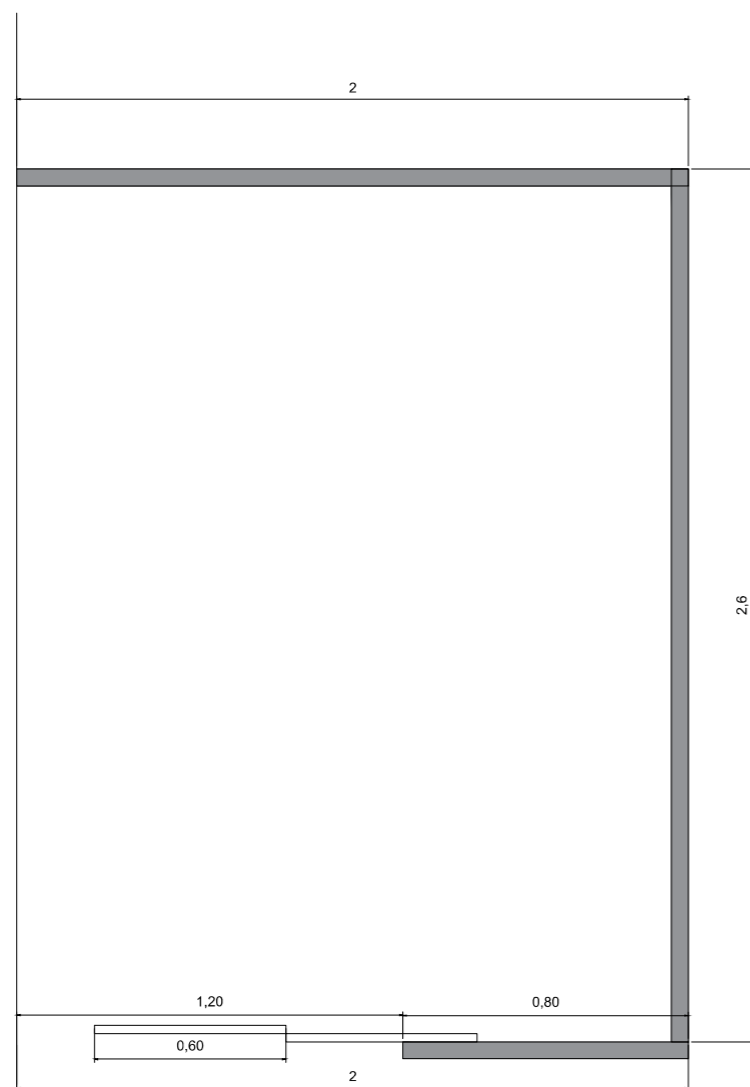

Vista superior

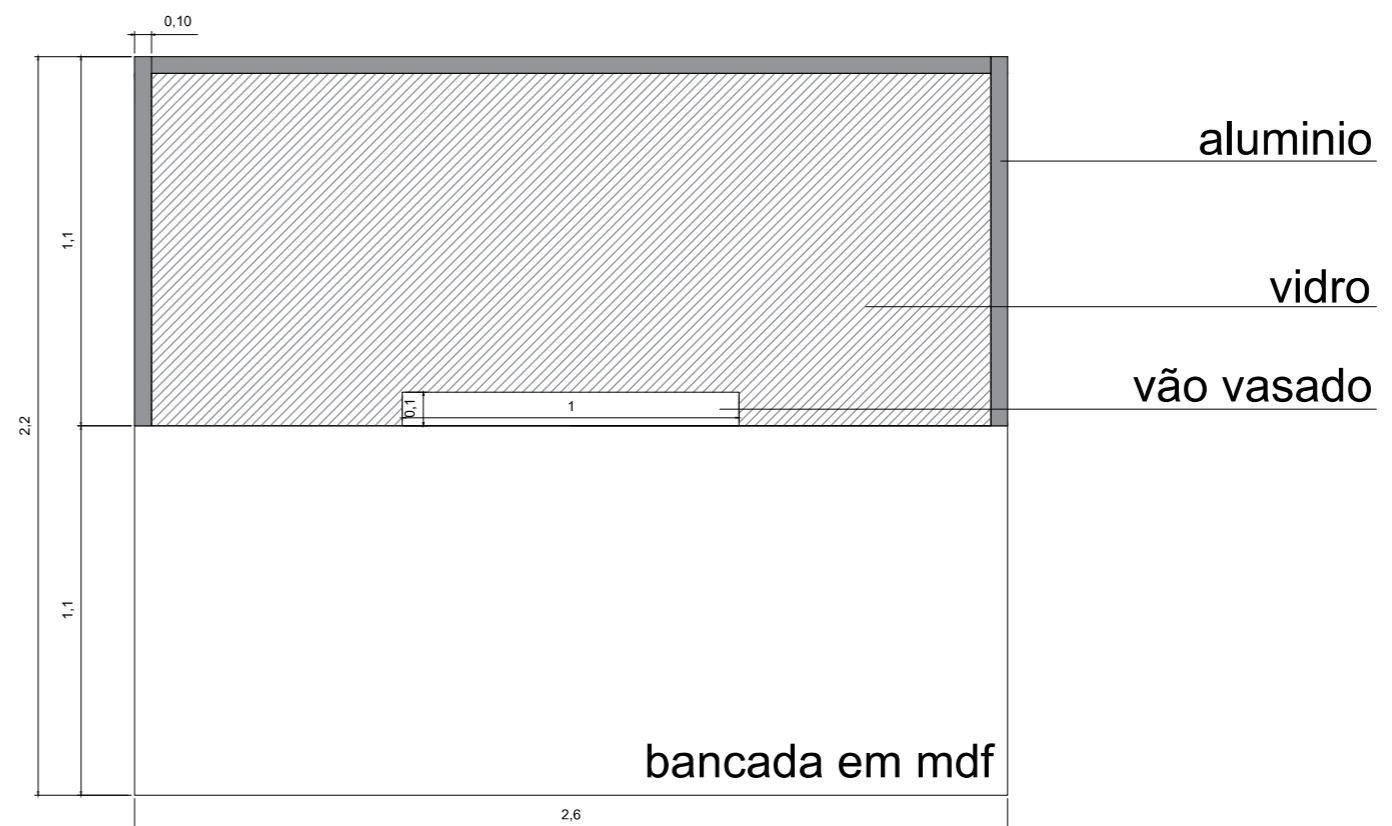

Vista frontal

**HALL - CAMARA DE TRIUNFO**  
**DETALHAMENTO**  
ESCALA 1/30


\* TODAS AS MEDIDAS DEVERÃO SER CONFERIDAS NO LOCAL

**10** / 14




Arquiteto(a). VICTÓRIA FYDRYSZEWSKI

RUA MOSTARDEIRO, 123/304 PORTO ALEGRE.RS  
cep: 90430-000 fone: (51) 33070100

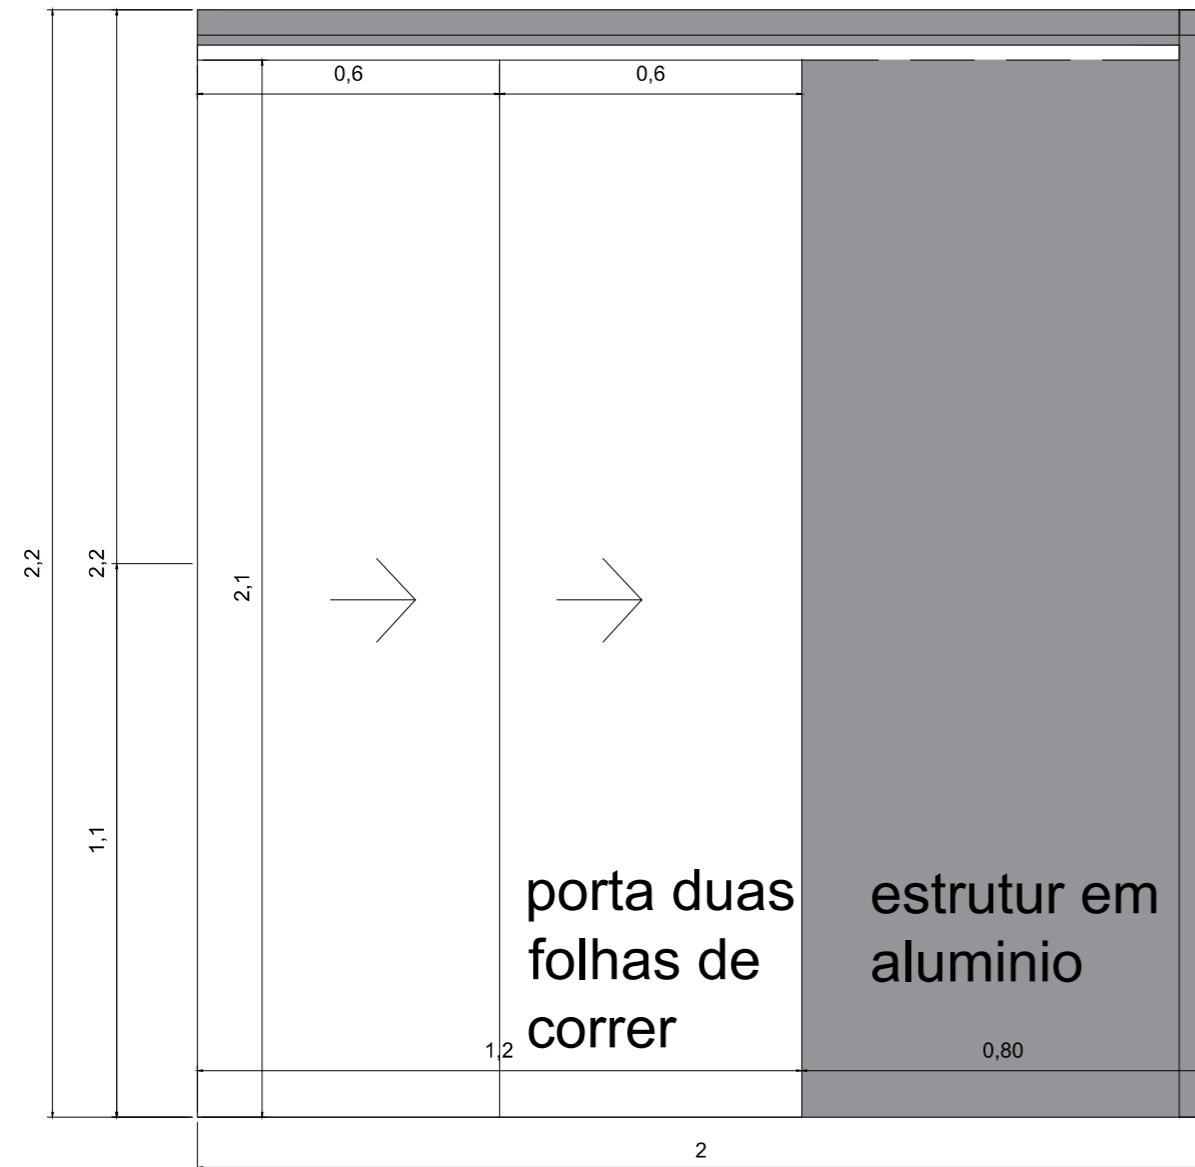

Vista lateral porta

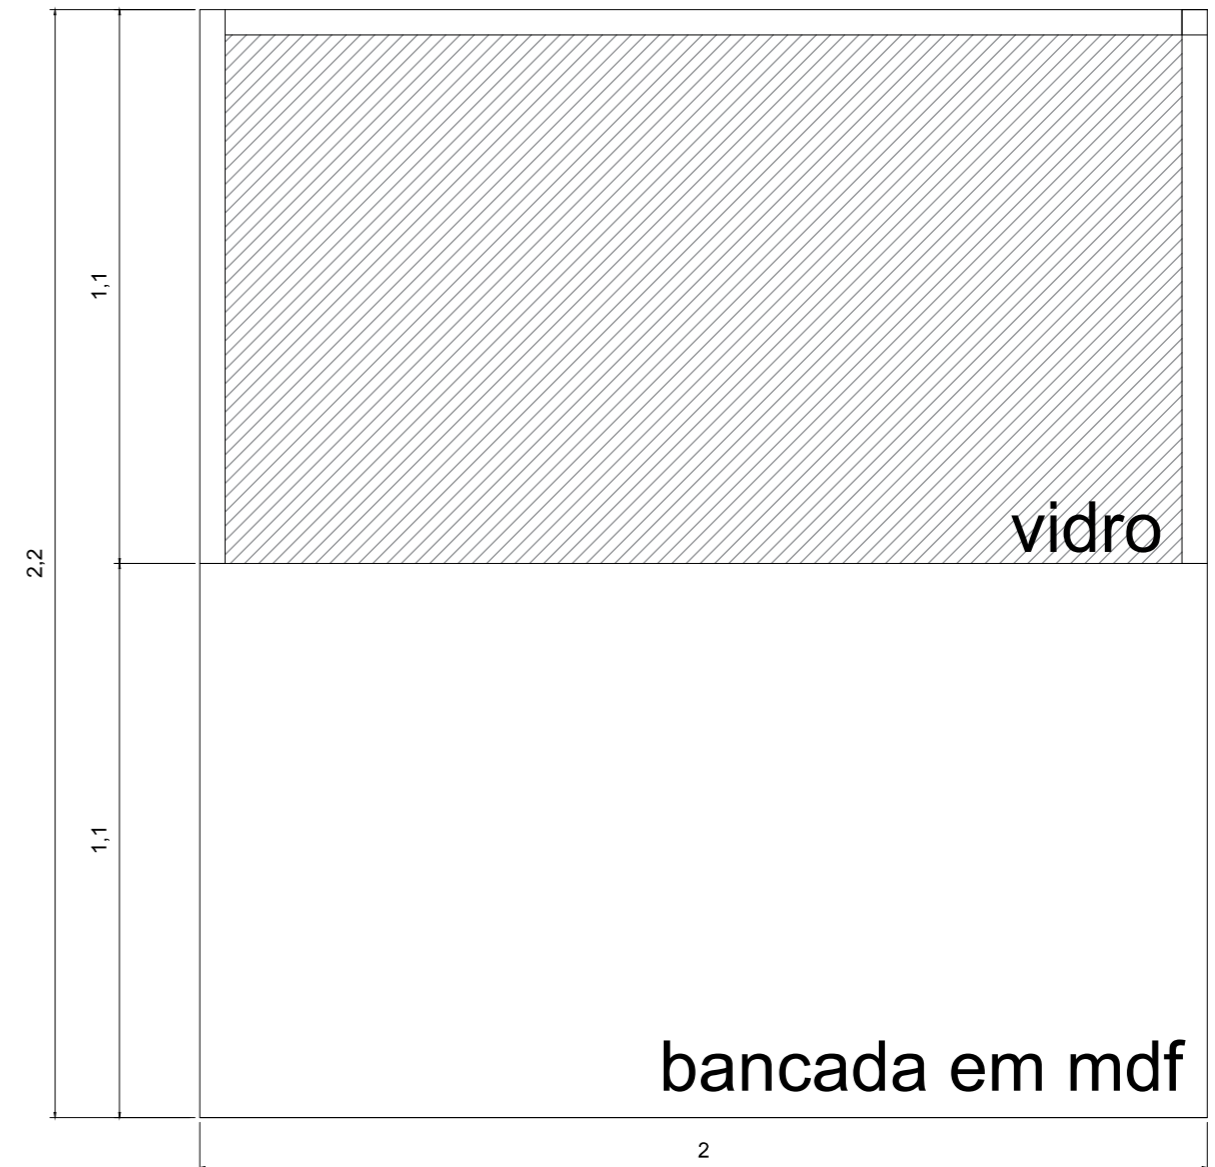

Vista lateral

**HALL - CAMARA DE TRIUNFO**  
**DETALHAMENTO**  
 ESCALA 1/20

\* TODAS AS MEDIDAS DEVERÃO SER CONFERIDAS NO LOCAL



**11** /14



Arquiteto(a). VICTÓRIA FYDRYSZEWSKI

RUA MOSTARDEIRO, 123/304 PORTO ALEGRE.RS  
 cep: 90430-000 fone: (51) 33070100

# Corrimão

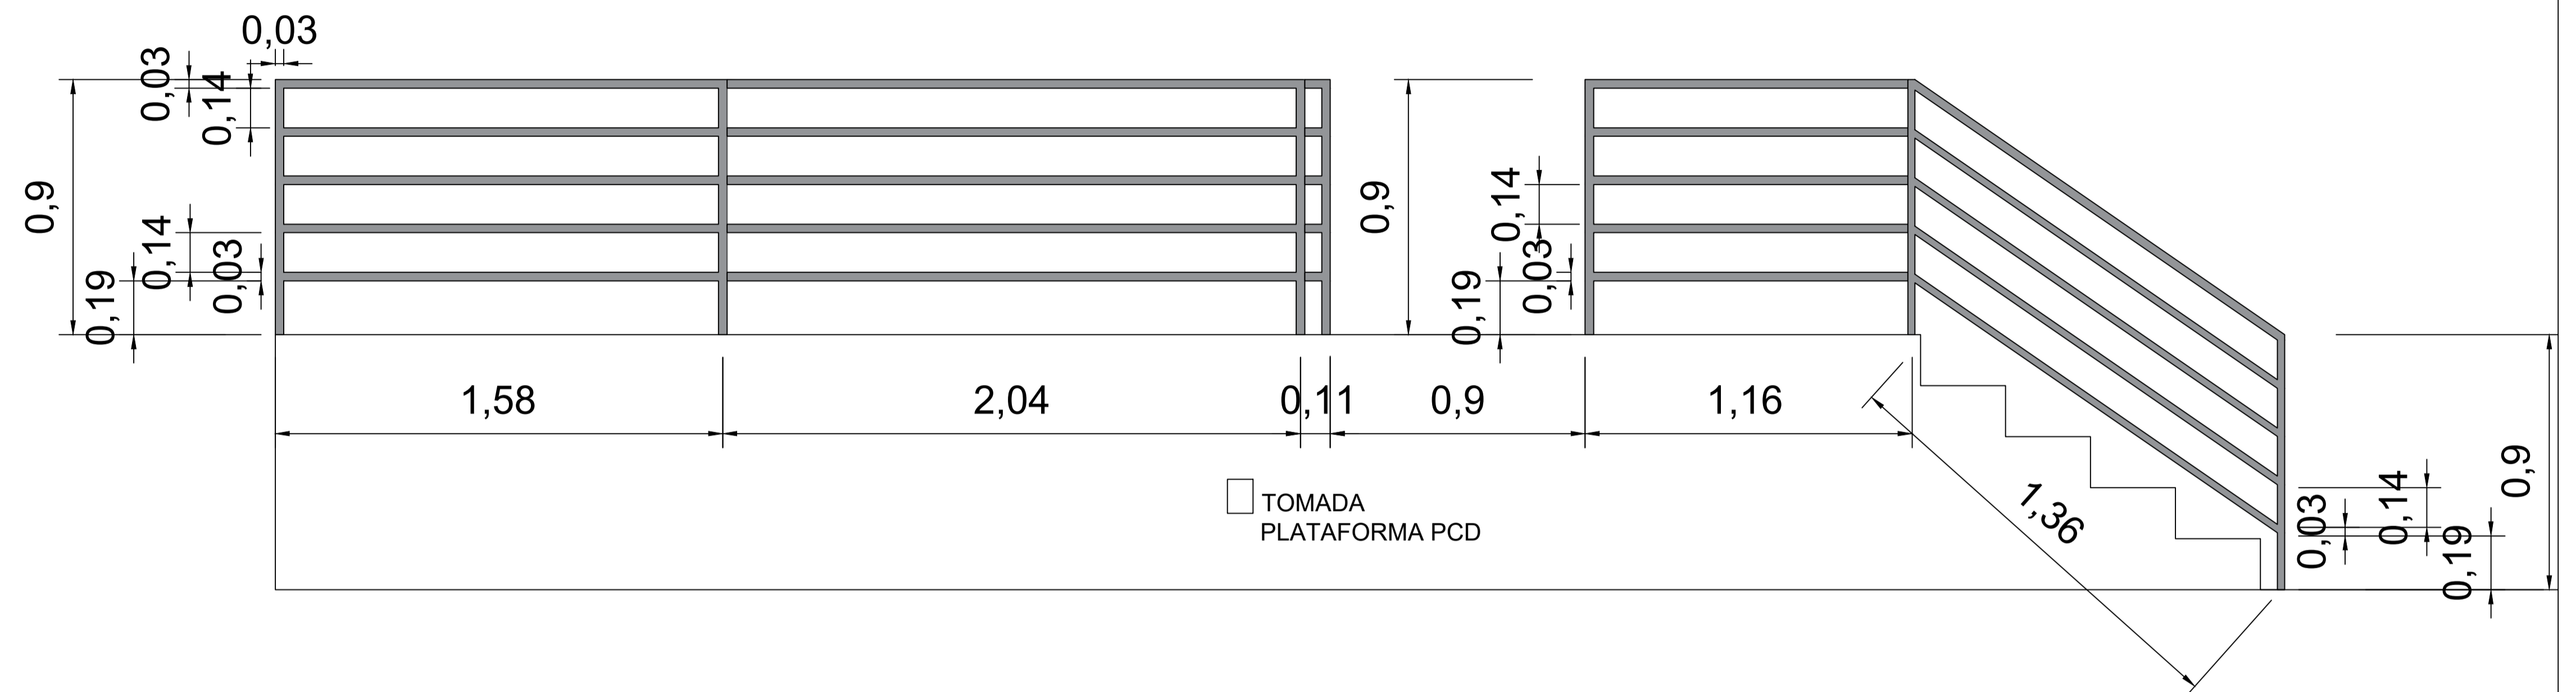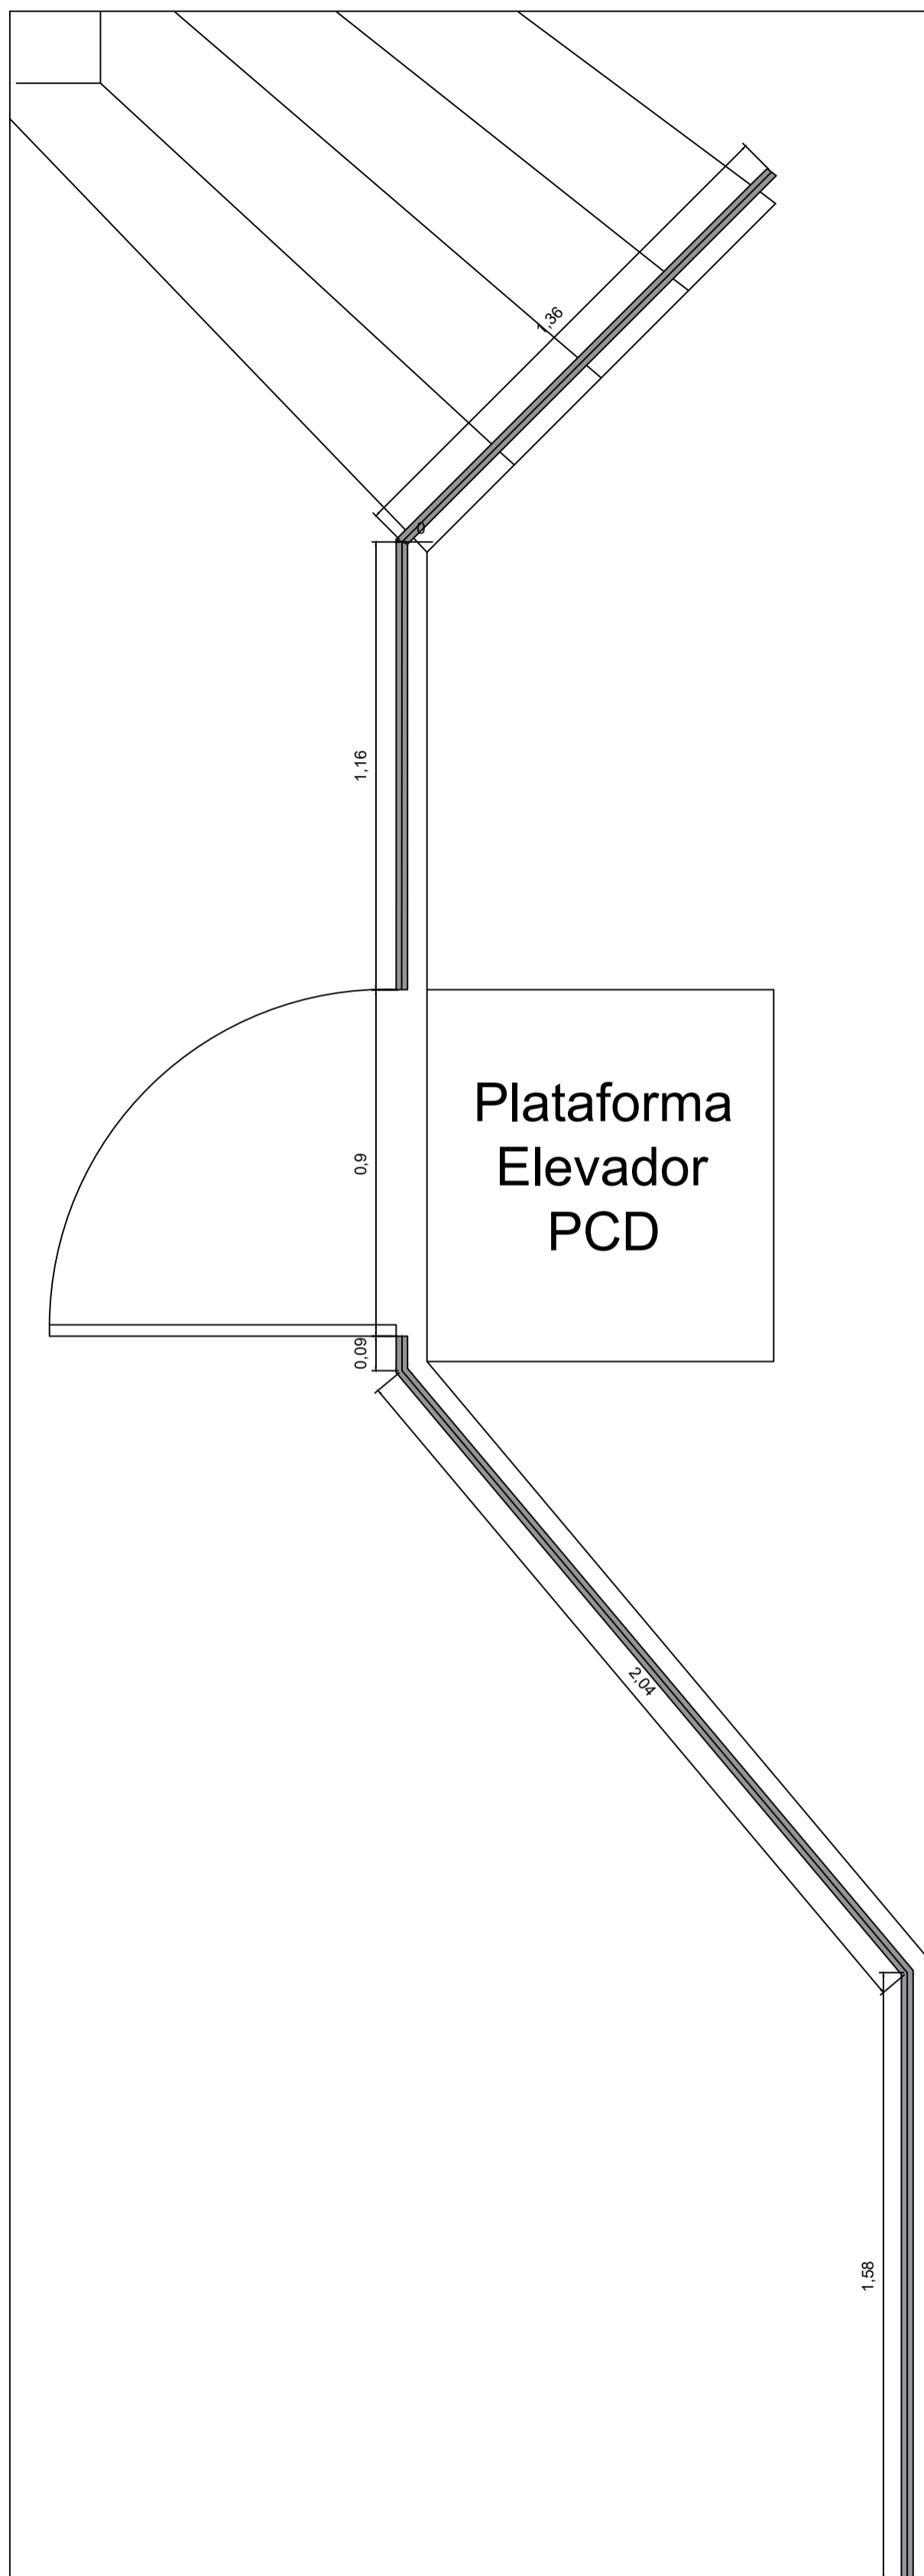

**HALL - CAMARA DE TRIUNFO**  
**DETALHAMENTO**  
ESCALA 1/25

\* TODAS AS MEDIDAS DEVERÃO SER CONFERIDAS NO LOCAL

12/14



Arquiteto(a) VICTÓRIA FYDRYSZEWSKI

RUA MOSTARDEIRO, 123/304 PORTO ALEGRE.RS  
cep: 90430-000 fone: (51) 33070100



**HALL - CAMARA DE TRIUNFO**  
**DETALHAMENTO**  
**ESCALA**


\* TODAS AS MEDIDAS DEVERÃO SER CONFERIDAS NO LOCAL

**13** / 14



Arquiteto(a). VICTÓRIA FYDRYSZEWSKI

RUA MOSTARDEIRO, 123/304 PORTO ALEGRE.RS  
cep: 90430-000 fone: (51) 33070100

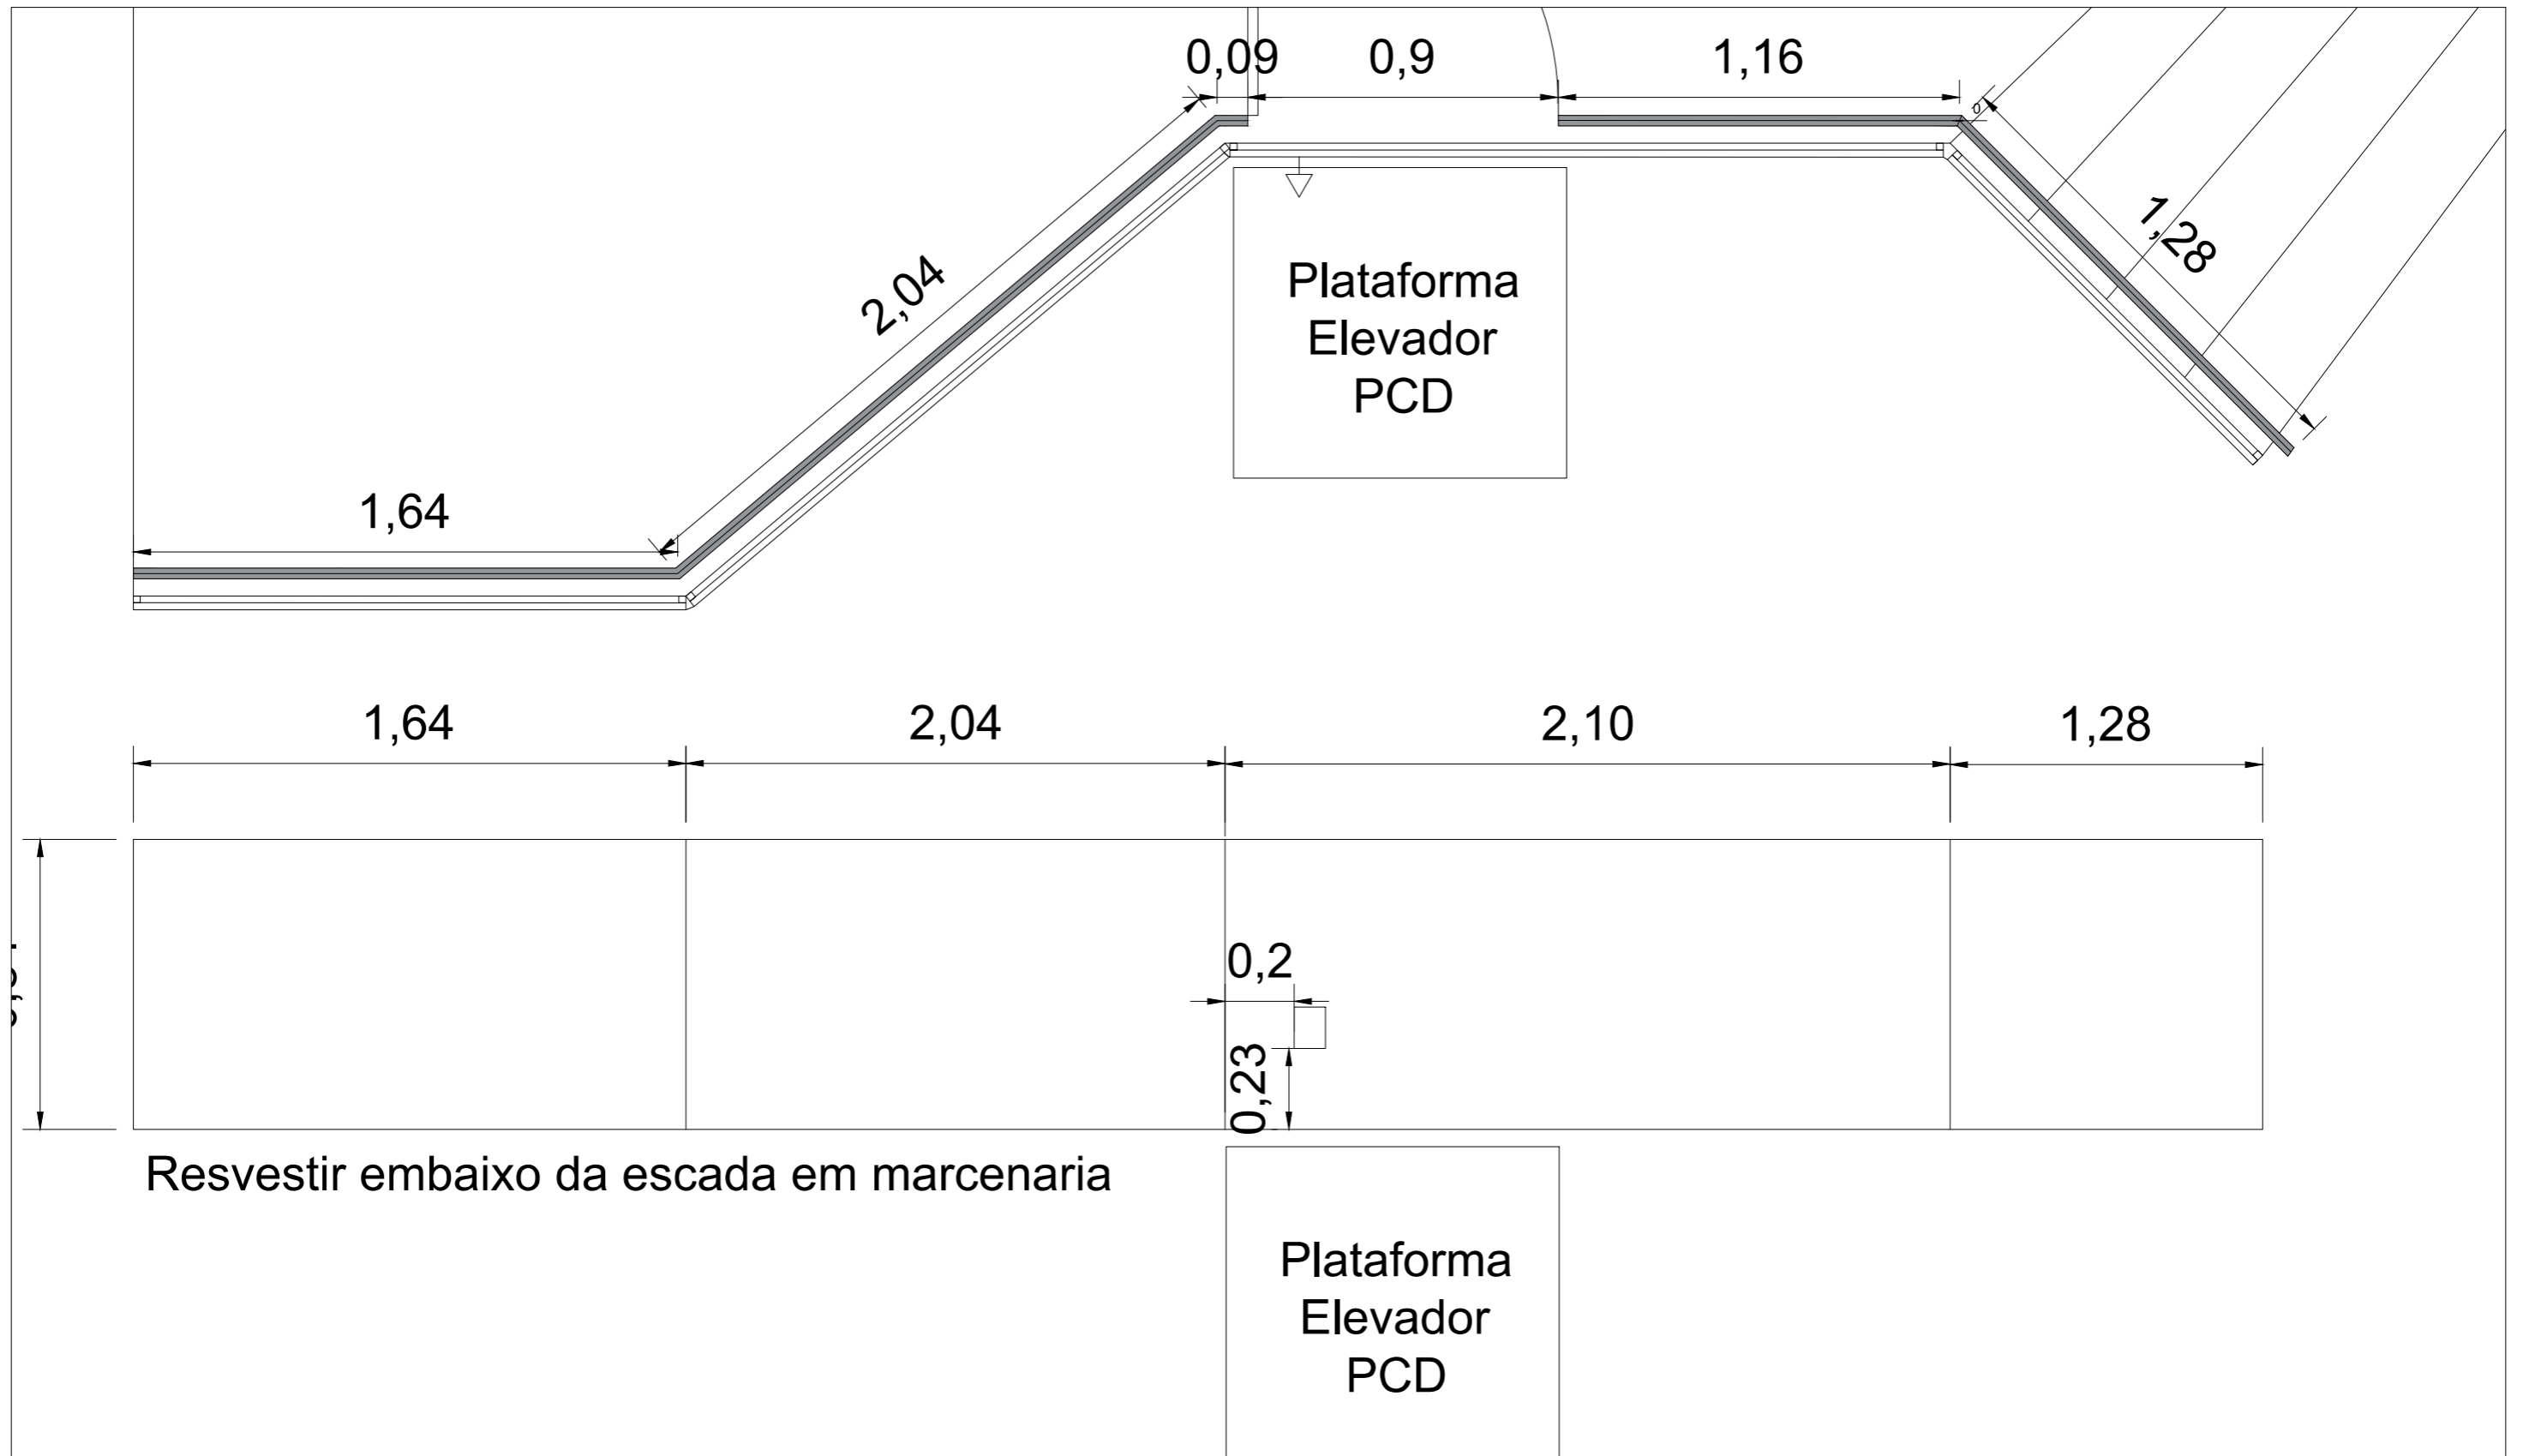

**HALL - CAMARA DE TRIUNFO**  
**DETALHAMENTO**  
 ESCALA 1/25

\* TODAS AS MEDIDAS DEVERÃO SER CONFERIDAS NO LOCAL